

**UCHWAŁA NR XXXI/249/2017
RADY GMINY SUSZEC**

z dnia 26 stycznia 2017 r.

w sprawie wyrażenia zgody na zawarcie kolejnej umowy najmu z dotychczasowym najemcą

Na podstawie art.18 ust. 2 pkt 9 lit. a ustawy z dnia 8 marca 1990 r. o samorządzie gminnym (j.t. Dz.U. z 2016r., poz. 446 ze zm.)

**Rada Gminy Suszec
uchwała, co następuje:**

§ 1.

1. Wyrazić zgodę na zawarcie kolejnej umowy z dotychczasowym najemcą, zawartej po umowie najmu na czas oznaczony do 3 lat, pomieszczeń o łącznej powierzchni 44,4 m² oraz ogólnodostępnych pomieszczeń komunikacyjnych, na które składają się korytarze, pomieszczenia sanitarne i klatka schodowa o łącznej powierzchni 121,9 m², znajdujących się na piętrze budynku położonego w Suszcu przy ul. Wyzwolenia 2. Pomieszczenia będące przedmiotem najmu wskazane są na załączniku do niniejszej uchwały

2. Budynek, w którym znajdują się pomieszczenia, klatka schodowa i korytarze, o których mowa w ust. 1 położony jest na działce nr 281/16, obręb Suszec, karta mapy 8, będącej własnością Gminy Suszec, dla której Sąd Rejonowy w Pszczynie, Wydział Ksiąg Wieczystych prowadzi Księgę Wieczystą nr KA1P/00031783/5.

§ 2.

Wykonanie uchwały powierza się Wójtowi Gminy Suszec.

§ 3.


Uchwała wchodzi w życie z dniem podjęcia.

Przewodniczący Rady Gminy
Suszec


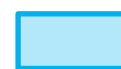
Andrzej Urbanek

RZUT PIĘTRA - SCHEMAT

Załącznik
Do uchwały Nr XXXI/249/2017
Rady Gminy Suszec
z dnia 26 stycznia 2017 r.

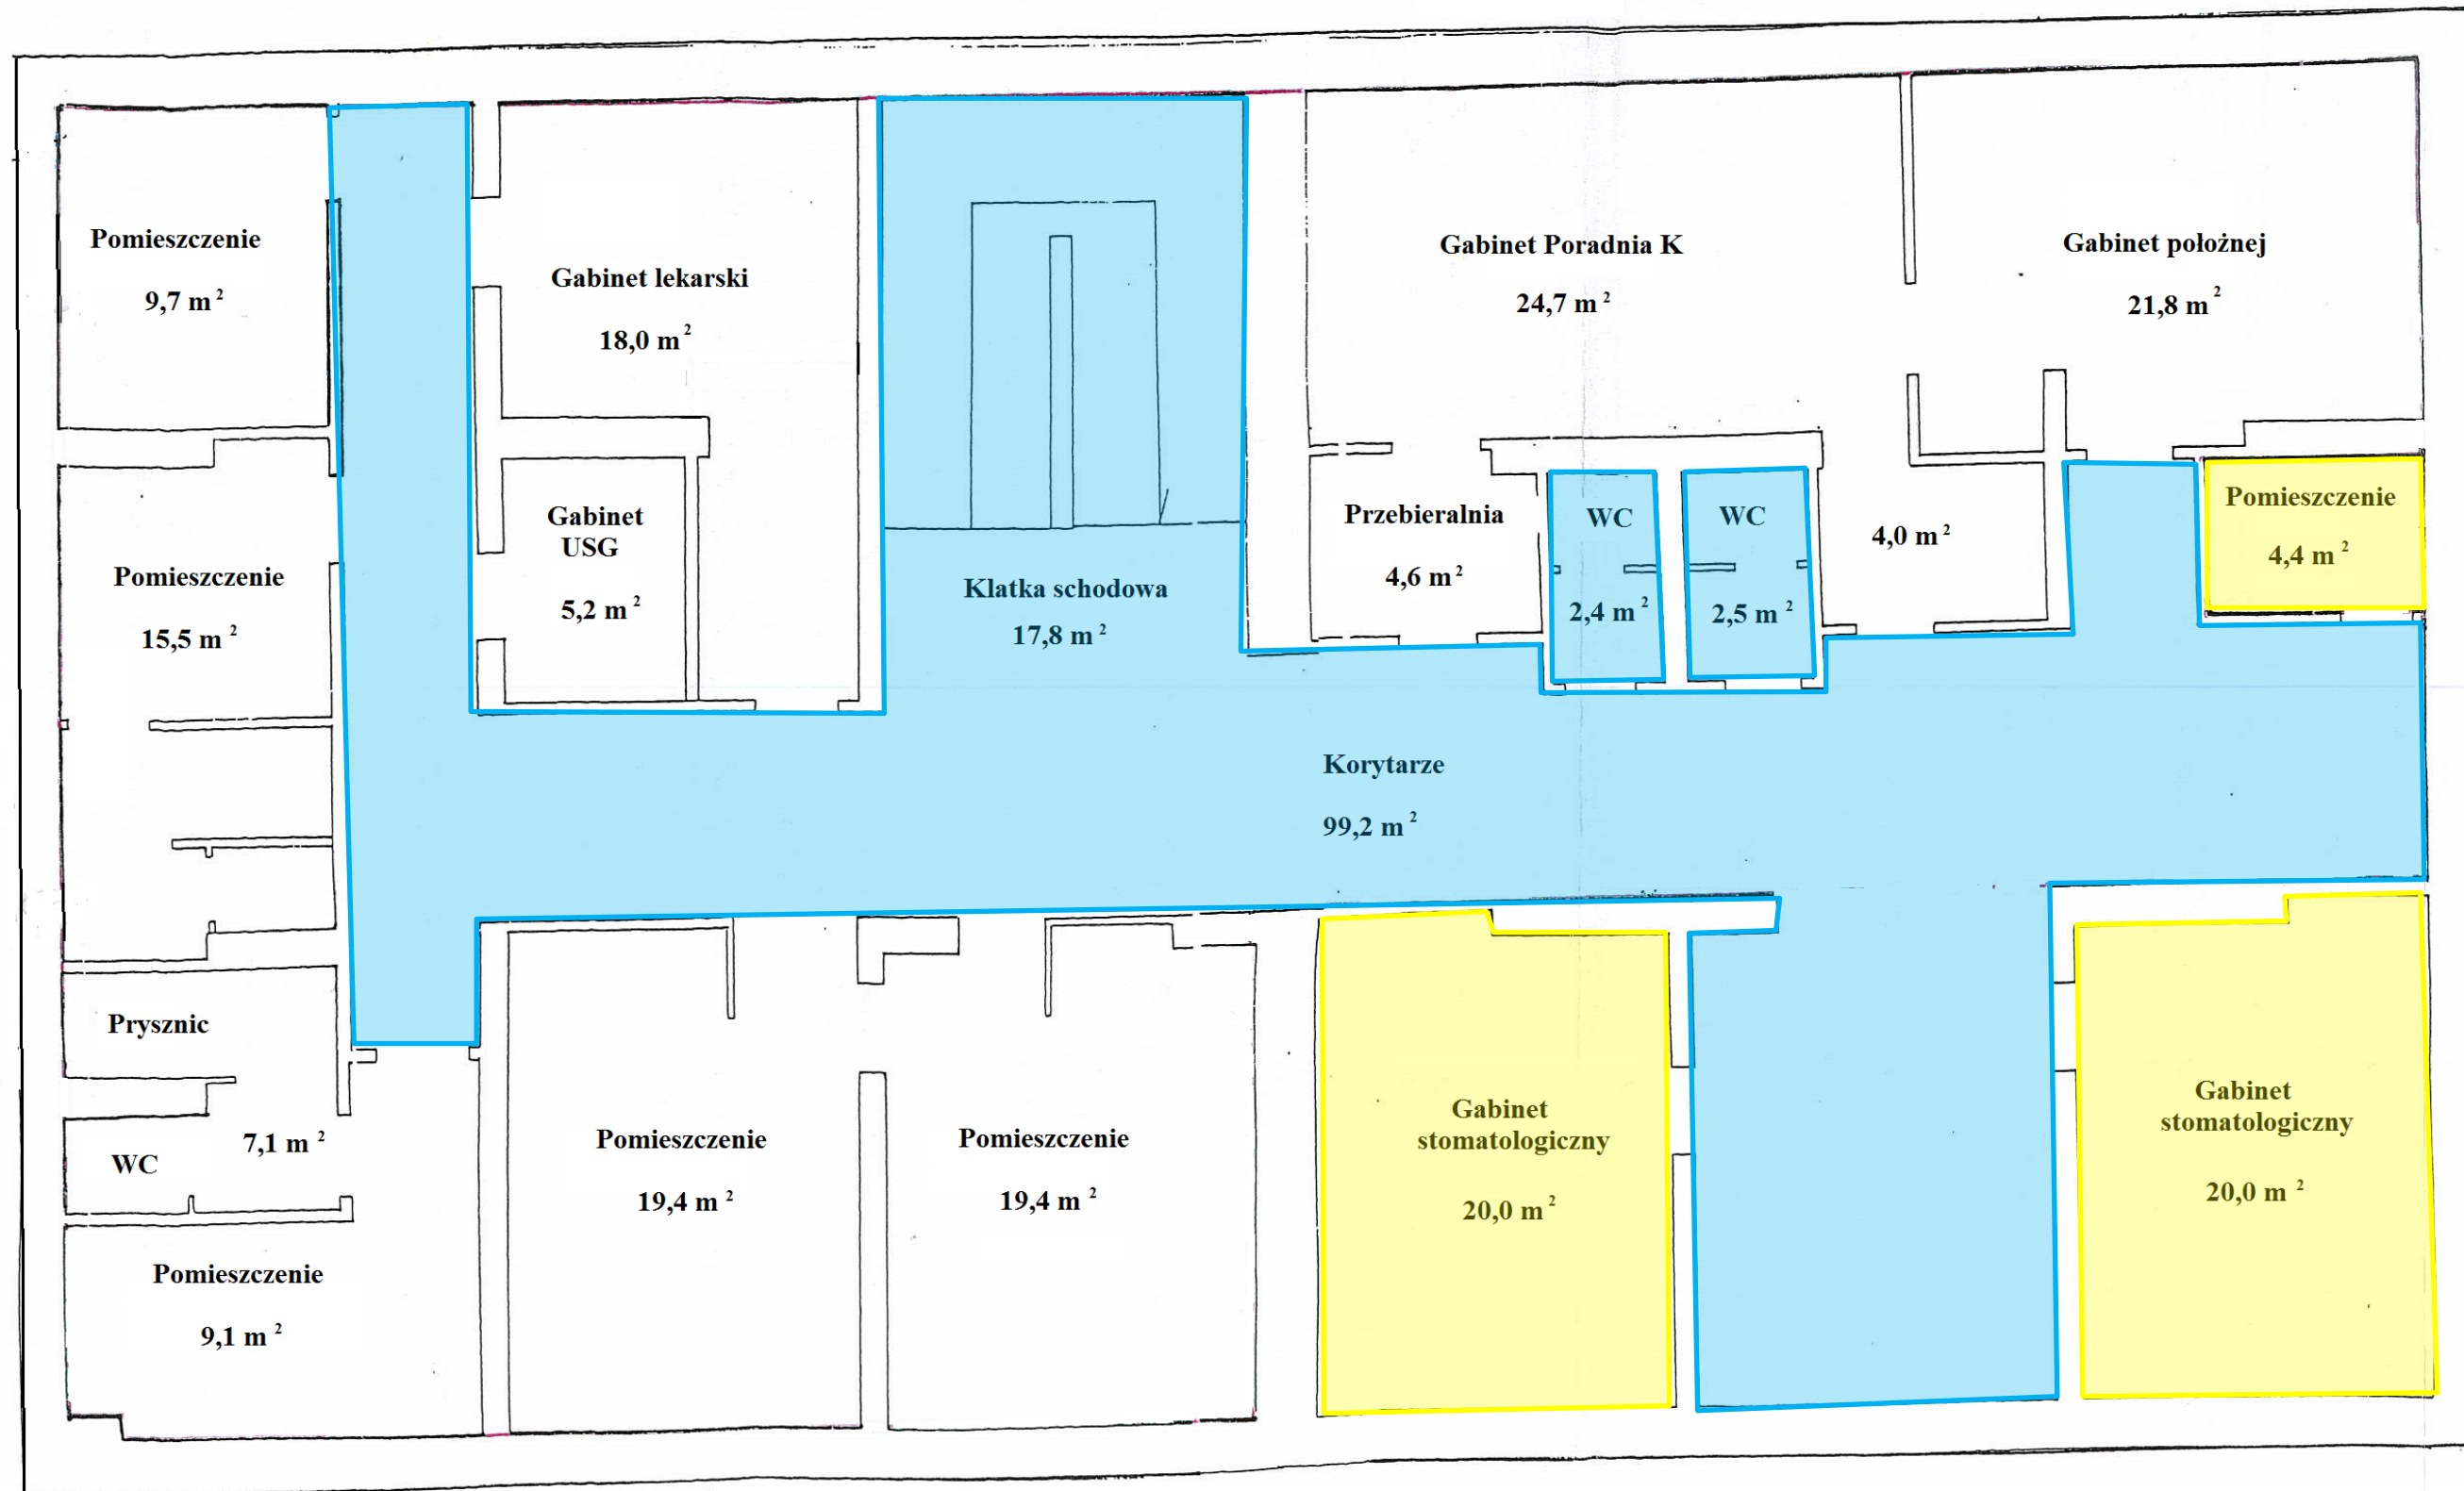

Legenda

-  Pomieszczenia przeznaczone do oddania w najem
-  Ogólnodostępne pomieszczenia komunikacyjne