

**UCHWAŁA NR XXXI/250/2017  
RADY GMINY SUSZEC**

z dnia 26 stycznia 2017 r.

**w sprawie wyrażenia zgody na zawarcie kolejnej umowy najmu z dotychczasowym najemcą.**

*Na podstawie art.18 ust. 2 pkt 9 lit. a ustawy z dnia 8 marca 1990 r. o samorządzie gminnym (j.t. Dz.U. z 2016r., poz. 446 ze zm.)*

**Rada Gminy Suszec  
uchwała, co następuje:**

**§ 1.**

1. Wyrazić zgodę na zawarcie kolejnej umowy z dotychczasowym najemcą, zawartej po umowie najmu na czas oznaczony do 3 lat, dla pomieszczeń o powierzchni łącznej 188,6 m<sup>2</sup> oraz ogólnodostępnych pomieszczeń komunikacyjnych, na które składają się korytarze, pomieszczenia sanitarne i klatka schodowa o łącznej powierzchni 202,9 m<sup>2</sup>, znajdujących się na parterze i na piętrze budynku położonego w Suszcu przy ul. Wyzwolenia 2. Pomieszczenia będące przedmiotem najmu wskazane są na załącznikach nr 1 i 2 do niniejszej uchwały,

2. Budynek, w którym znajdują się pomieszczenia, klatka schodowa i korytarze, o których mowa w ust. 1 położony jest na działce nr 281/16, obręb Suszec, karta mapy 8, będącej własnością Gminy Suszec, dla której Sąd Rejonowy w Pszczynie, Wydział Ksiąg Wieczystych prowadzi Księgę Wieczystą nr KA1P/00031783/5.

**§ 2.**

Wykonanie uchwały powierza się Wójtowi Gminy Suszec.

**§ 3.**


Uchwała wchodzi w życie z dniem podjęcia.

Przewodniczący Rady Gminy  
Suszec

**Andrzej Urbanek**

# RZUT PARTERU - SCHEMAT

Załącznik nr 1  
Do uchwały Nr XXXI/250/2017  
Rady Gminy Suszec  
z dnia 26 stycznia 2017 r.

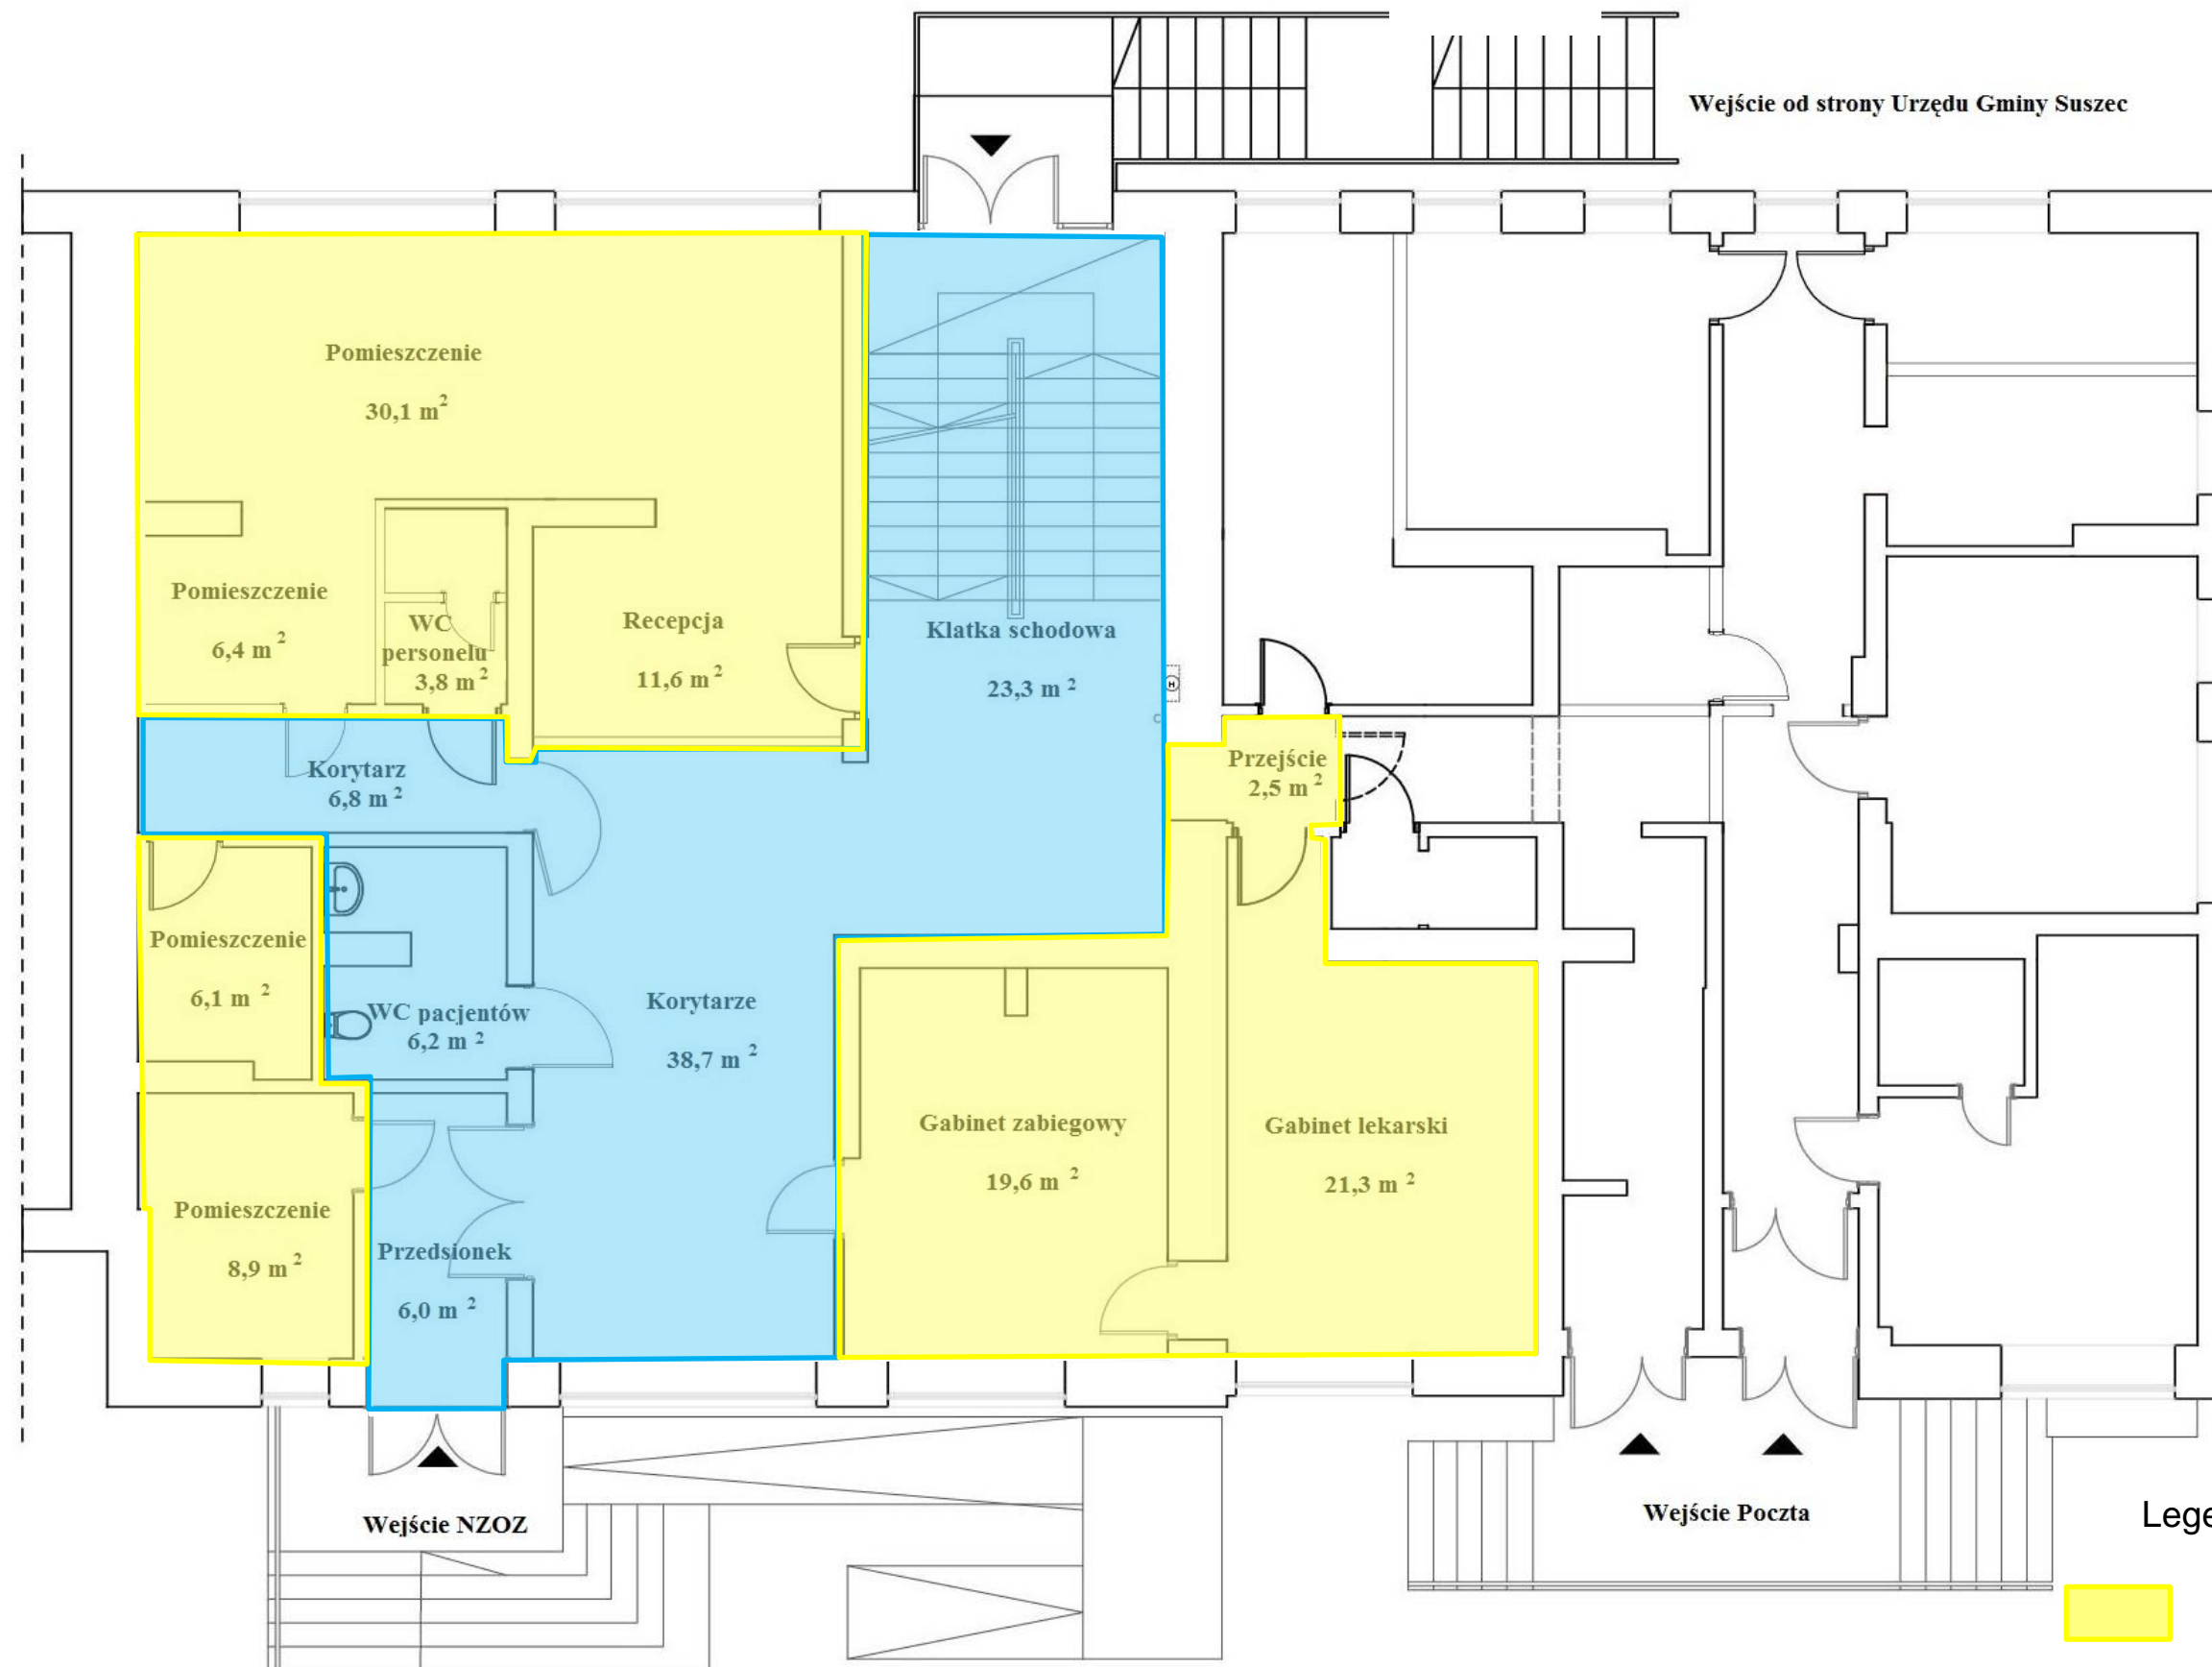


## Legenda



- Pomieszczenia przeznaczone do oddania w najem
- Ogólnodostępne pomieszczenia komunikacyjne

# RZUT PIĘTRA - SCHEMAT

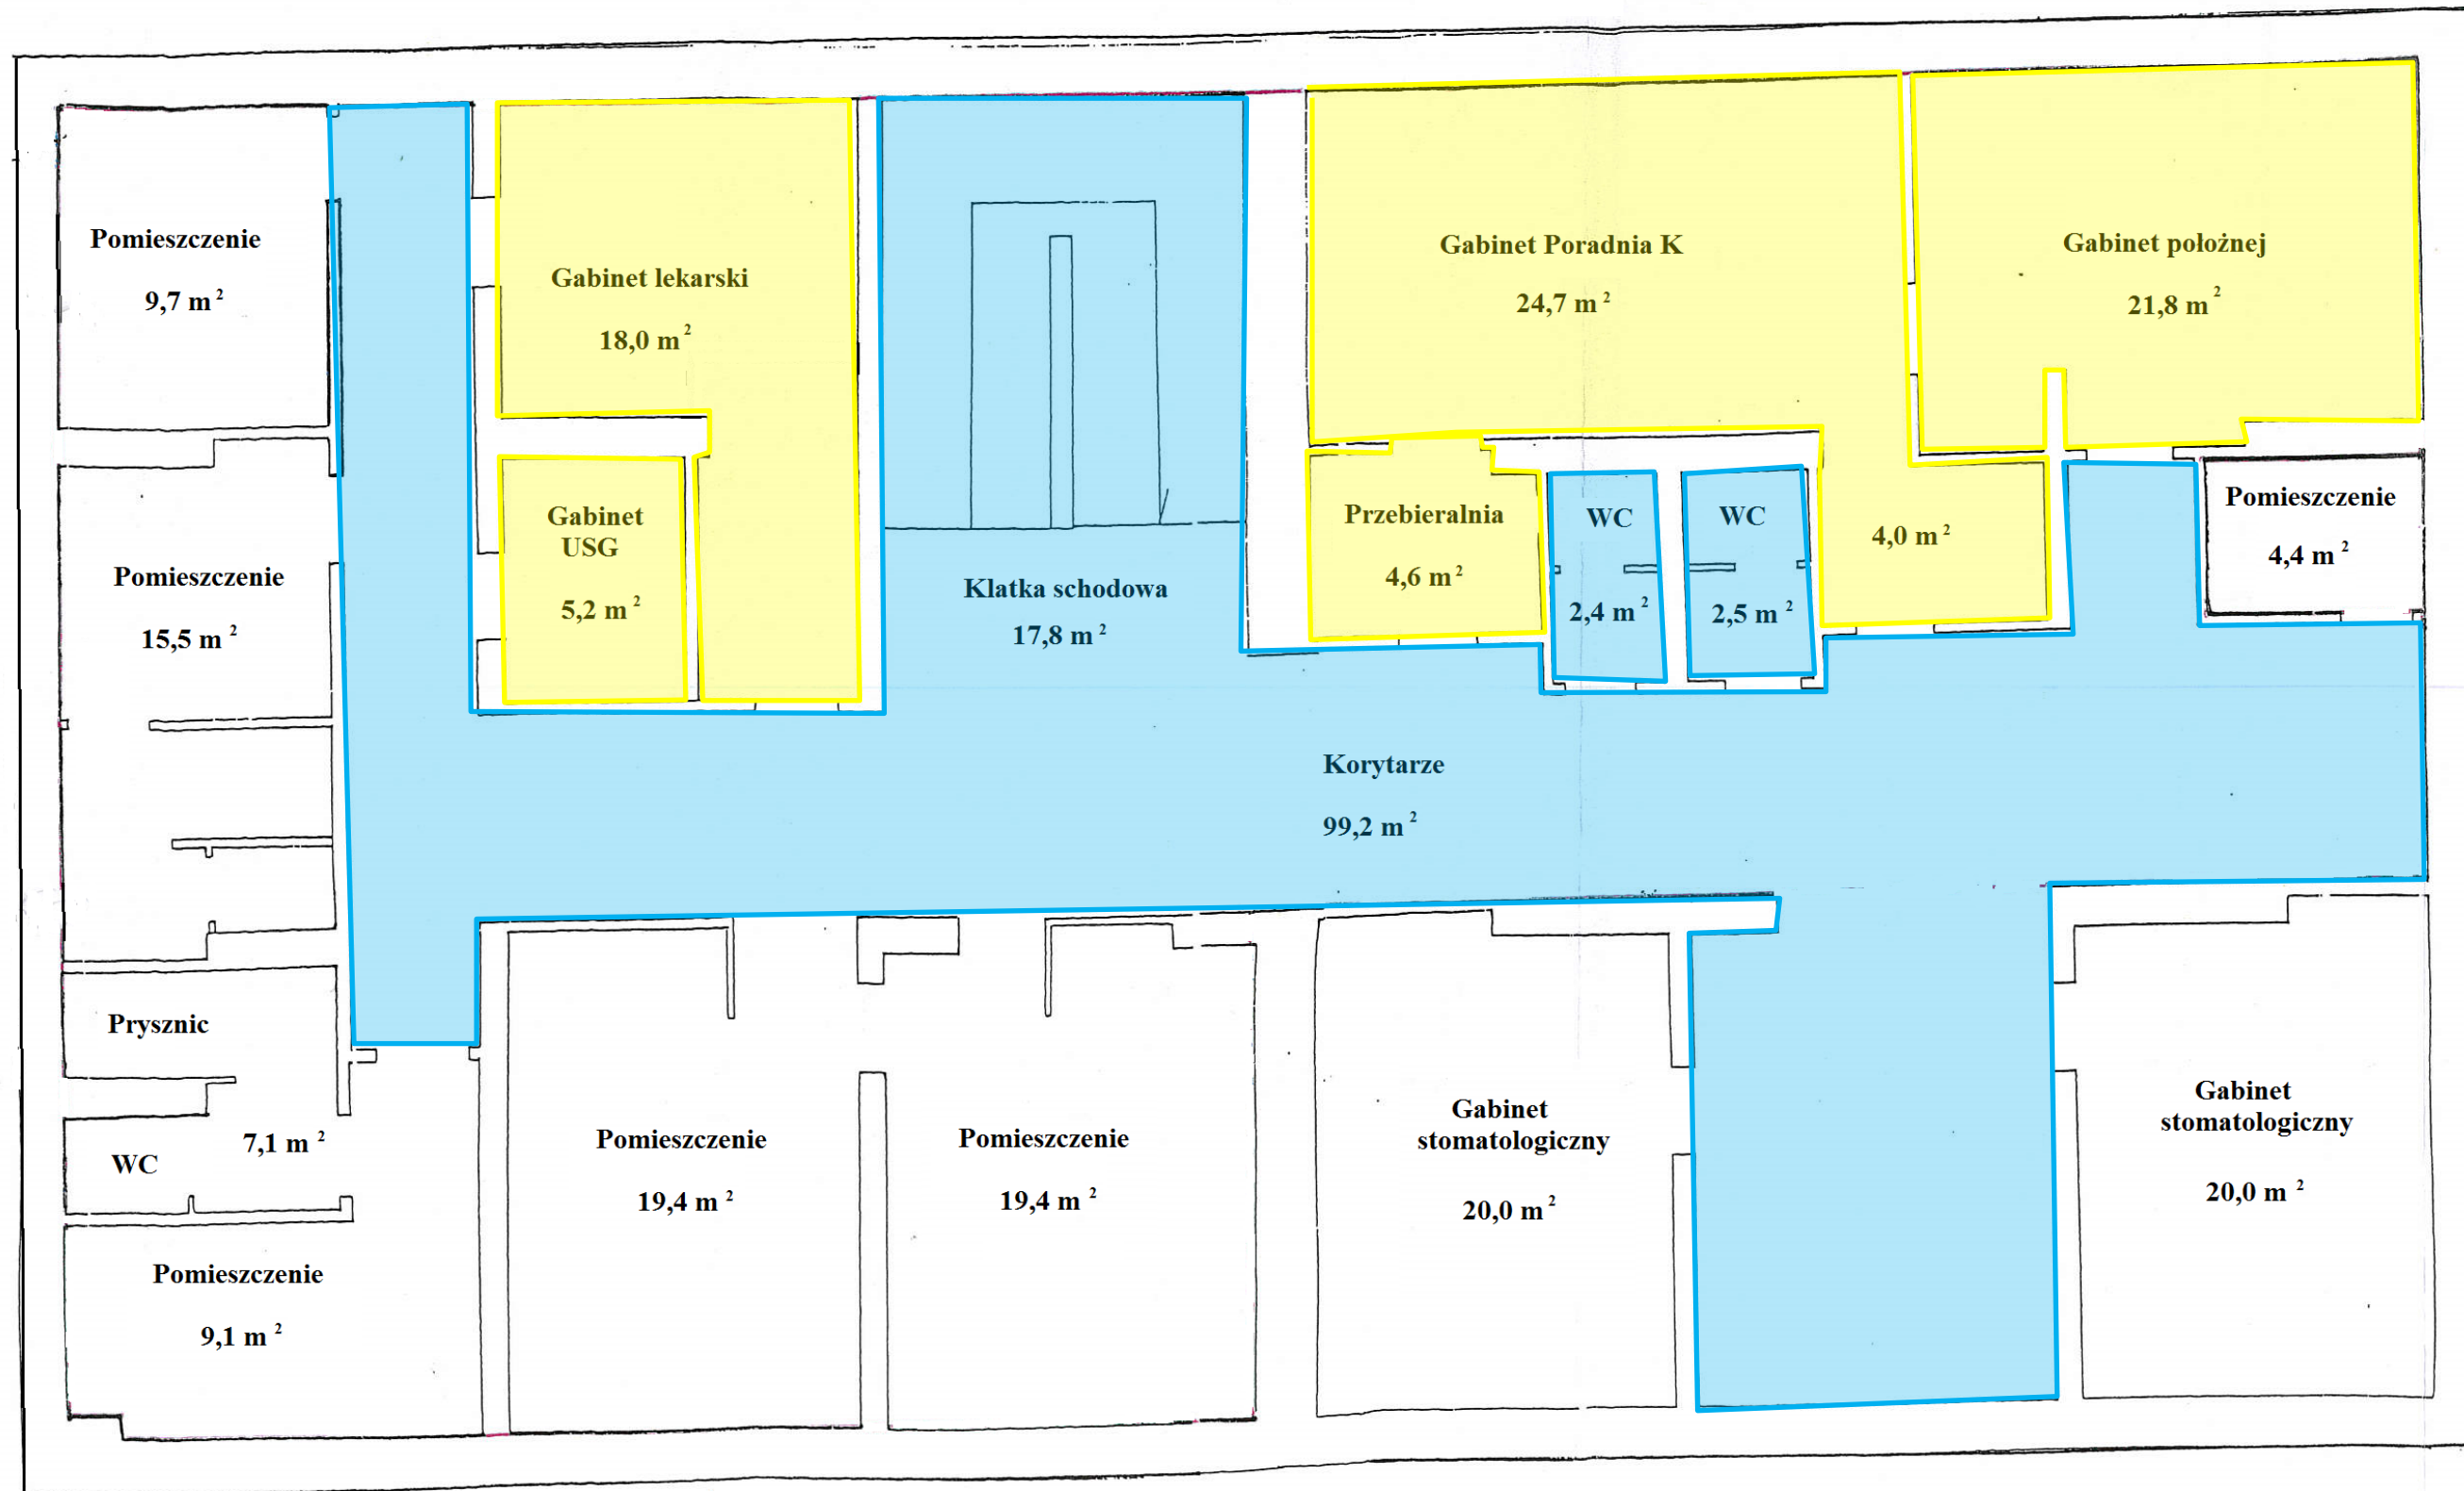Załącznik nr 2  
Do uchwały Nr XXXI/250/2017  
Rady Gminy Suszec  
z dnia 26 stycznia 2017 r.



## Legenda

-  Pomieszczenia przeznaczone do oddania w najem
-  Ogólnodostępne pomieszczenia komunikacyjne