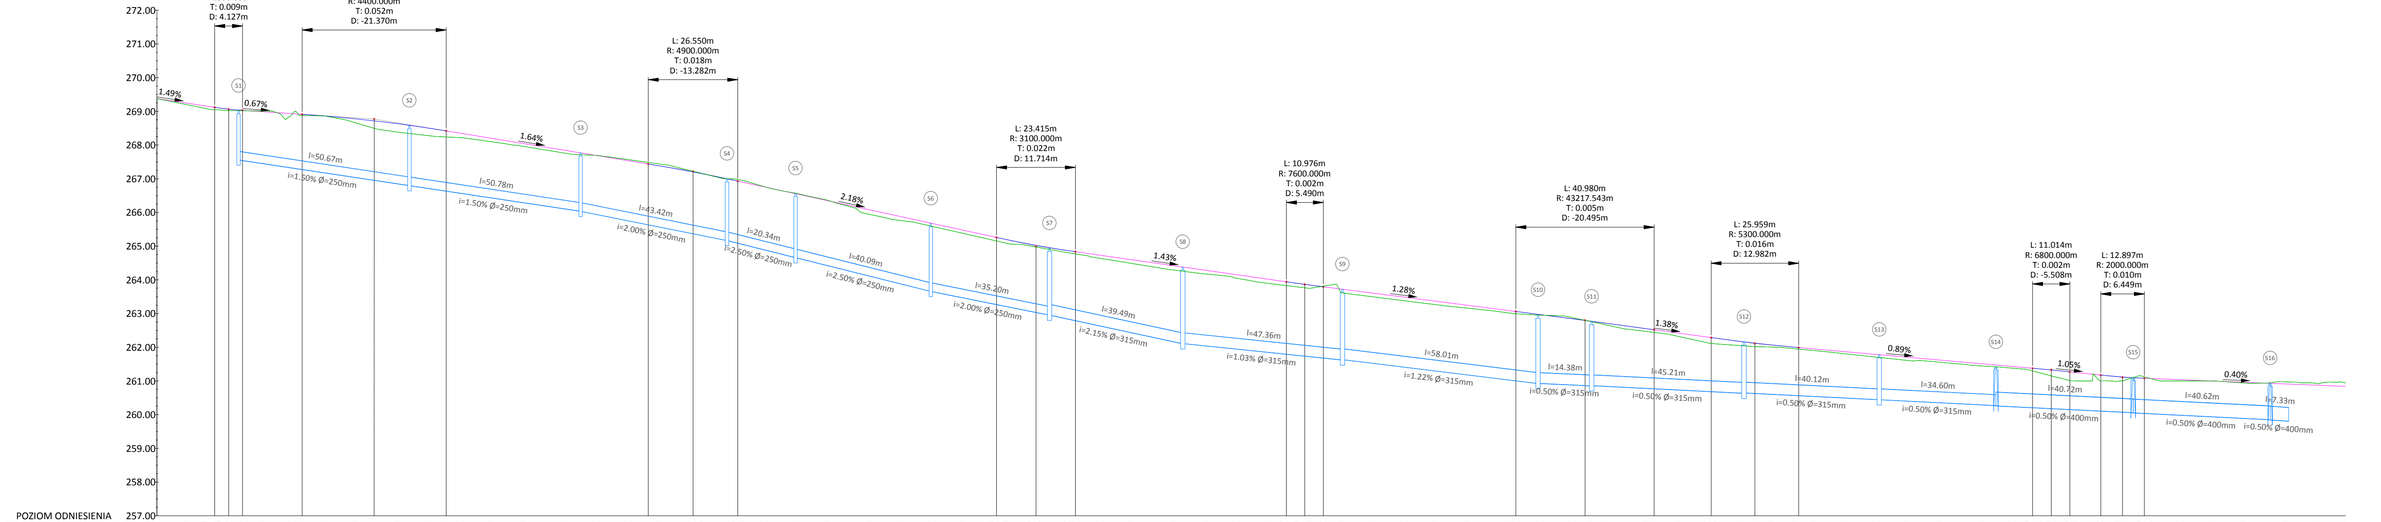

ZAMAWIAJĄCY:	GMINA SUSZEC, z siedzibą w Urzędzie Gminy Suszcu, 43-267 Szuszec ul. Lipowa 1
TEMAT:	Przebudowa ul. Tęczowej w Rudziczce na odcinku od skrzyżowania z ul. Pszczyńską o długości około 640mb wraz z budową odwodnienia.
JEDNOSTKA:	Usługi Inżynieryjne i Doradztwo "OLBARK" mgr inż. Arkadiusz Olborski 44-238 Czerwionka-Leszczyny, ul. Księdza Pojdy 81 tel.: +48 503 415 138, www.olbark.pl, mail: biuro@olbark.pl

OPRACOWAŁ:	mgr inż. Arkadiusz Olborski	NUMER UPRAWNIEŃ:	SLK/3008/OWOD/10	PODPIS:	
PROJEKTOWAŁ:	mgr inż. Tomasz Gacek	NUMER UPRAWNIEŃ:	SLK/3672/PWOD/11	PODPIS:	
Data: Sierpień 2016	PRZEDMIOT RYSUNKU: PROFIL PODŁUŻNY		SKALA: 1:500	NUMER RYSUNKU: 5	