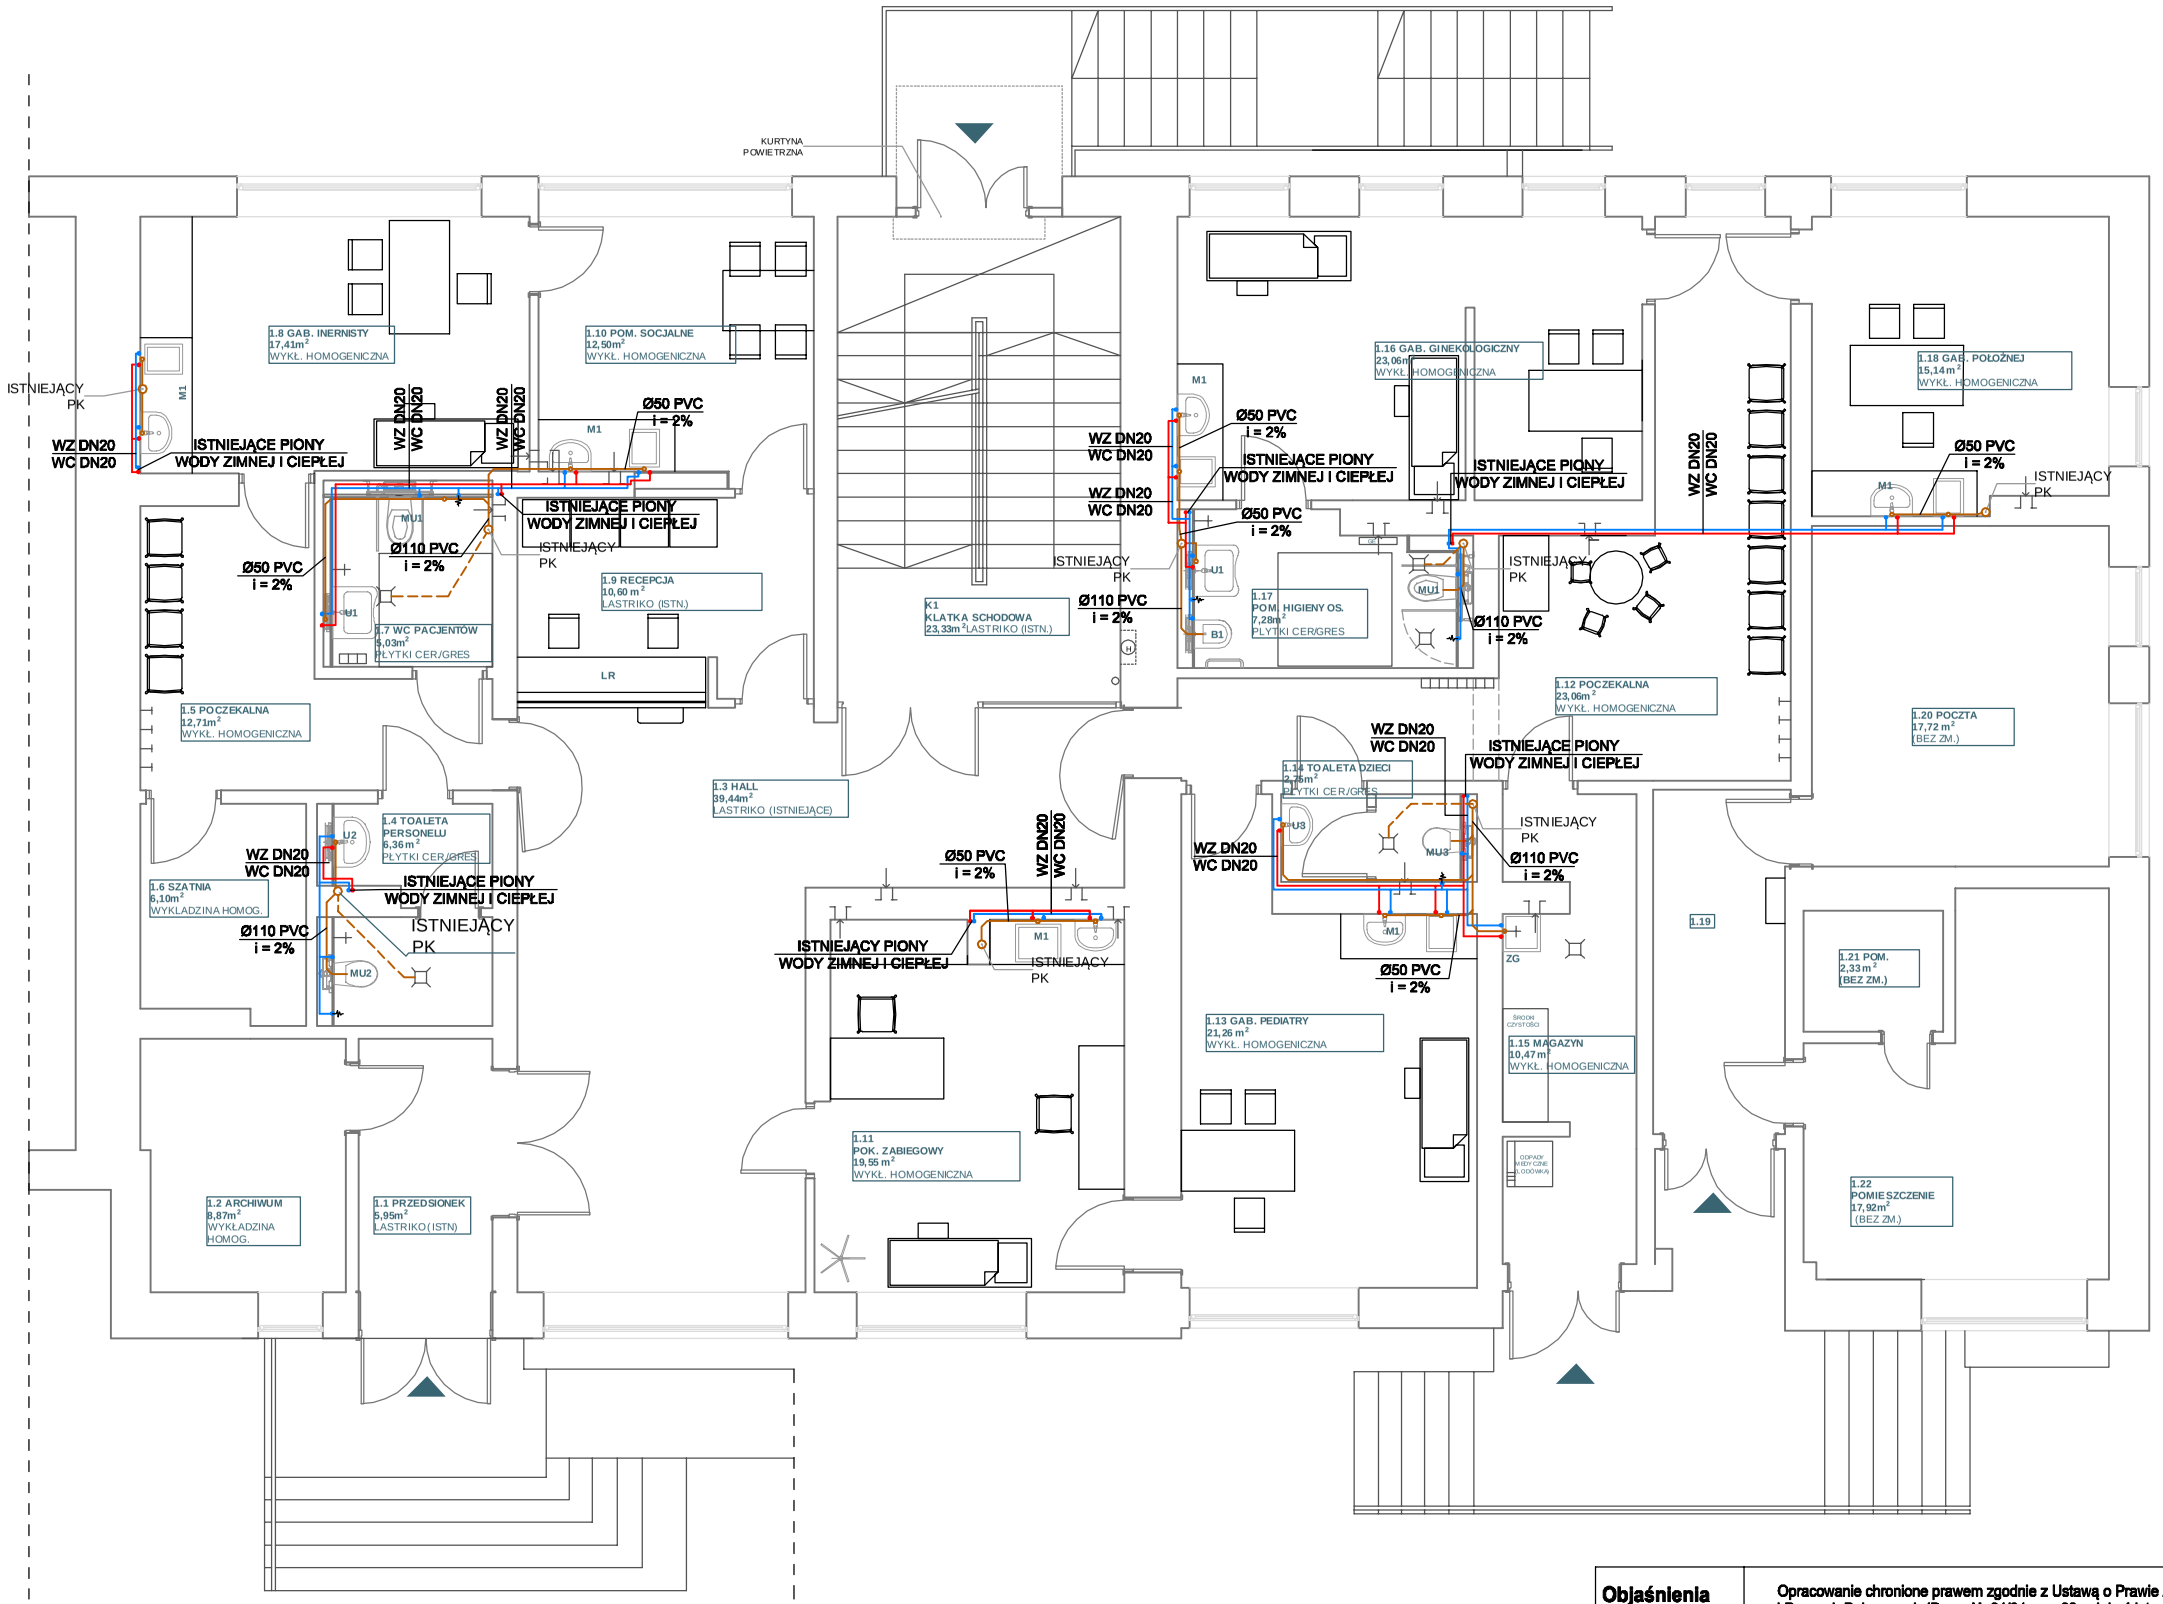

LR LADA RECEPCYJNA WYKONANA Z MDF
W OKLEINIE DREWNOPODOBNEJ,
DŁUGOŚĆ 2,5mb,
WYSOKOŚĆ KONTUARU OK 1,2m, SZER 30cm
BLAT ROBOCZY SZER. 60cm I WYS. 75cm,
Z DOSTOSOWANIE DLA 2 STANOWISK
KOMPUTEROWYCH (WYSUWANE
UCHWYTY/BLATY KLAWIATURY, OTWORY NA
OKABLOWANIE)
PRZEPIERZENIE SZKLANE (SZKŁO
BEZPIECZNE, NP. NA STELAŻU STALOWYM)
DO WYSOKOŚCI 2m

M1 ZABUDOWA MEBLOWA GABINETÓW:
SZAFKA MEBLOWA 1,8x0,6x0,9m
WYKONANA Z LAMINOWANEGO MDF/PŁYTY
MEBLOWEJ
BLAT LAMINOWANY
Z UMYWALKĄ I ZLEWOZMYWAKIEM
WPUSZCZANYMI
NÓŻKI REGULOWANE
LISTWA COKOŁOWA 10-15CM Z E STALI
NIERDZEWNEJ LUB ALUMINIOWEJ
ROZWIĄZANIE SZCZEGÓŁOWE
UZGODNIĆ Z ZAMAWIAJĄCYM

U1 UMYWALKA DOSTOSOWANA DO KORZYSTANIA PRZEZ
OSOBY NIEPEŁNOSPRAWNE, KOLOR BIAŁY
SYFON DO PRZYRZĄDÓW DLA OSÓB
NIEPEŁNOSPRAWNYCH (PODTYNKOWY - CHROM)
ARMATURA Z MIESZALNIKIEM (CHROM)

W REJONIE UMYWALKI: LUSTRO UCHYLNE (MIN. 50x50cm)
Z UCHWYTEM
PODAJNIK MYDŁA W PŁYNIE (STAL NIERDZEWNA)
PODAJNIK RĘCZNIKÓW PAPIEROWYCH (STAL
NIERDZEWNA)
ŚMIETNIK WISZĄCY, MIN. 5L, STAL NIERDZEWNA

U2 UMYWALKA WISZĄCA SZER. 60CM, KOLOR BIAŁY
MONTAŻ NA WYS. 85cm

BATERIA STOJĄCA, JEDNOUCHWYTOWA Z MIESZACZEM
(CHROM) SYFON BUTELKOWY, METALOWY (CHROM)

LUSTRO MIN. 60X60cm,
DOZOWNIK MYDŁA W PŁYNIE,
POJ. MIN. 0,5l, UZUPEŁNIANIE Z KARNISTRA (
STAL NIERDZEWNA)
PODAJNIK RĘCZNIKÓW PAPIEROWYCH (STAL NIERDZEWNA)
ŚMIETNIK WISZĄCY, STAL NIERDZEWNA

U3 UMYWALKA WISZĄCA SZER. 50CM, KOLOR BIAŁY
MONTAŻ NA WYS. 65cm

BATERIA STOJĄCA, JEDNOUCHWYTOWA Z MIESZACZEM
(CHROM)
SYFON BUTELKOWY, METALOWY (CHROM)

W REJONIE UMYWALKI:
LUSTRO MIN. 60X60cm,
DOZOWNIK MYDŁA W PŁYNIE,
POJ. MIN. 0,5l, UZUPEŁNIANIE Z KARNISTRA (
STAL NIERDZEWNA)
PODAJNIK RĘCZNIKÓW PAPIEROWYCH (STAL
NIERDZEWNA)
ŚMIETNIK WISZĄCY, STAL NIERDZEWNA

MU1 MUSZLA USTĘPOWA, LEJOWA, WISZĄCA,
PEŁNOWYMIAROWA (MIN. 55cm) KOLOR BIAŁY
DESKA SEDESOWA WYKONANA Z ABS

W REJONIE MUSZLI:
PODAJNIK PAPIERU TOALETOWEGO - STAL NIERDZEWNA
SZCZOTKA DO UBIKACJI - STAL NIERDZEWNA/CHROM

MU2 MUSZLA USTĘPOWA LEJOWA, WISZĄCA
DOSTOSOWANA DO KORZYSTANIA PRZEZ OSOBY NIEPEŁNOSPRAWNE
LEJOWA, WISZĄCA, KOLOR BIAŁY
DESKA SEDESOWA WYKONANA Z ABS

W REJONIE MUSZLI:
2 PORĘCZE ŚCIENNE, ŁUKOWE, STALA + UCHYLNA, 70-75cm
UCHWYT PAPIERU TOALETOWEGO - STAL NIERDZEWNA
SZCZOTKA DO UBIKACJI - STAL NIERDZEWNA/CHROM

MU3 MUSZLA USTĘPOWA, LEJOWA, WISZĄCA,
KOMPAKTOWA (MAX 50cm) KOLOR BIAŁY
DESKA SEDESOWA WYKONANA Z ABS

W REJONIE MUSZLI:
PODAJNIK PAPIERU TOALETOWEGO - STAL NIERDZEWNA
SZCZOTKA DO UBIKACJI - STAL NIERDZEWNA/CHROM

MU3 BIDET DOSTOSOWANY DO KORZYSTANIA PRZEZ OSOBY
NIEPEŁNOSPRAWNE
W REJONIE BIDETU:
UCHWYTY ŚCIENNE, PROSTE OK.25cm OK. 40cm

ZESTAWIENIE POWIERZCHNI POMIESZCZEŃ

1.1	PRZEDSIONEK	5,95
1.2	ARCHIWUM	8,87
1.3	HALL	39,44
1.4	TOAL. PERSONELU	6,36
1.5	POCZEKALNIA	12,71
1.6	SZATNIA PERS.	6,10
1.7	WC PACJENTÓW	5,03
1.8	GAB. INTERNISTY	17,41
1.9	RECEPCJA	10,60
1.10	POM. SOCJALNE	12,50
1.11	GAB.ZABIEGOWY	19,55
1.12	POCZEKALNIA	23,06
1.13	GAB. PEDIATRY	21,26
1.14	ŁAZIENKA DZIECI	2,75
1.15	MAGAZYN.	10,47
1.16	GAB. GINEKOLOG.	23,06
1.17	POM. HIG. OSOB.	7,28
1.18	GAB. POŁOŻNEJ	15,14
1.19	KORYTARZ	8,03
1.20	*POCZTA (B.ZM)*	17,72
1.21	POM. (B.ZM)	17,92
1.22	POM. (B.ZM)	2,33
K1	KLATKA SCH.	23,33
RAZEM:	POW. UŻYTKOWA	285,51
	KOMUNIKACJA	31,36
	RAZEM:	316,87

UWAGA:
Pomieszczenia mokre wyposażyć w kratkę odpływową.

LEGENDA:

- INSTALACJA WODY ZIMNEJ
- INSTALACJA WODY CIEPŁEJ
- INSTALACJA KANALIZACJI SANITARNEJ

Objaśnienia	Opracowanie chronione prawem zgodnie z Ustawą o Prawie Autorskim i Prawach Pokrewnych (Dz. u. Nr 24/94 poz. 83 z dnia 4 lutego 1994r.) Nie wolno odmierzać żadnych wymiarów z tego rysunku.	**Projektował**	inż. Andrzej PACZKOWSKI upr. nr 87/75 w specj. instalacyjnej		
Jednostka projektowania	japo architekci ul.Zielińskiego 3a/4, 41-704 Ruda Śląska tel. 505 576 412 e-mail: japo@japo.pl	**Opracował**	inż. Przemysław WITELUS		
Temat projektu	Projekt remontu i adaptacji pomieszczeń Ośrodka Zdrowia na potrzeby gabinetów lekarskich.	**Branża**	Instalacje sanitarne		
		Stadium	Projekt budowlano-wykonawczy		
Inwestor	Gmina Suszec ul. Lipowa 1 43-267 Suszec	**Tytuł rysunku**	**INSTALACJE WOD-KAN**		
Adres inwestycji	UL. WYZWOLENIA 2, SUSZEC,	**Nr projektu**	13/01	**Nr rysunku**	PBW/I/01
		Data	02.2013	**Skala**	1:100