



SZCZEGÓŁ ZABEZPIECZENIA GAZOCIĄGU
SKALA 1:10

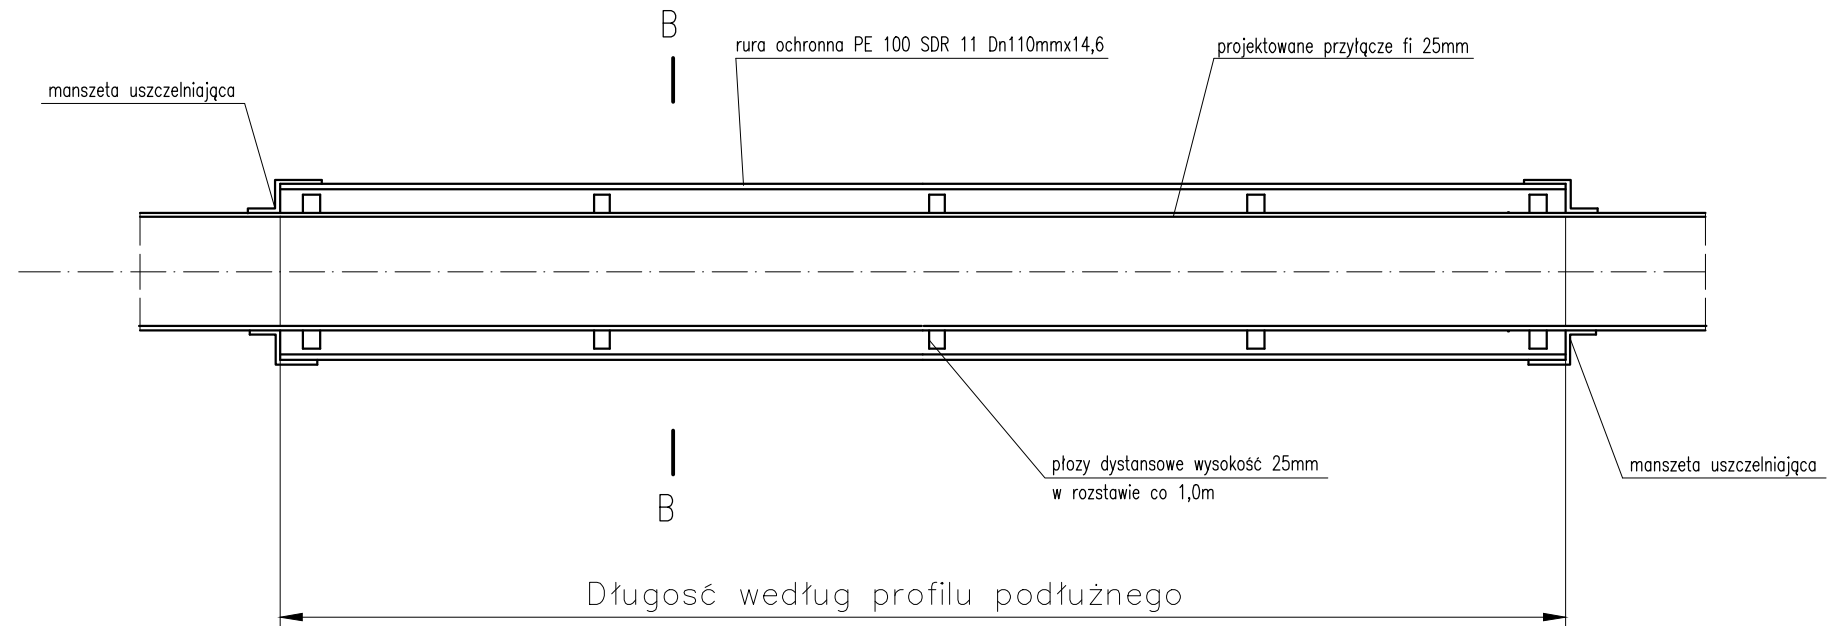

PRZEKRÓJ B - B

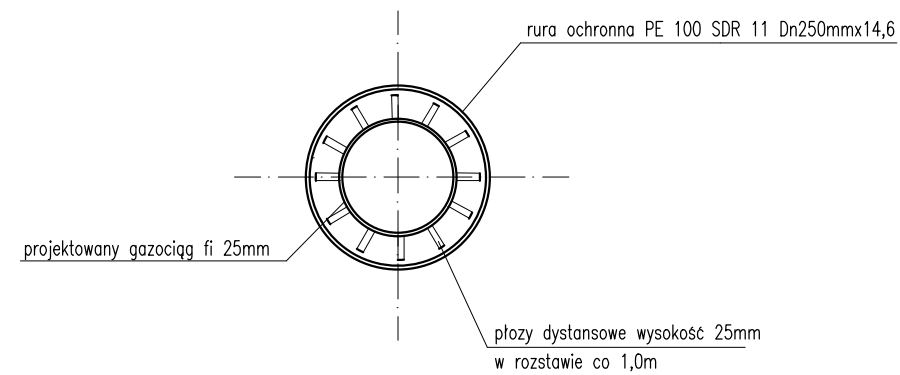

WYKONAWCA: Biuro Projektów Drogowych Marcin Krzyżowski 34-331 Świnna, ul. Jesienna 6	
NAZWA OPRACOWANIA: Przebudowa ul. Szkolnej w Suszcu na odcinku od szkoły podstawowej do skrzyżowania z ul. Polną	
INWESTOR: ADRES:	Gmina Suszec 43-267 Suszec, ul. Lipowa 1
RYS. NR	7
TYTUŁ RYSUNKU:	Szczegół montażu rur ochronnych
SKALA	1:10
DATA:	II 2016 r.
PROJEKTOWAŁ:	inż. Mirosław Marciniak, upr. nr: MAP/0457/PWOS/11
SPRAWDZIŁ:	mgr inż. Mieczysław Marciniak, upr. nr: GPA-7342-274/14