


Schemat przebiegu gazociągu Dz90PE w węzłach G1 i G3

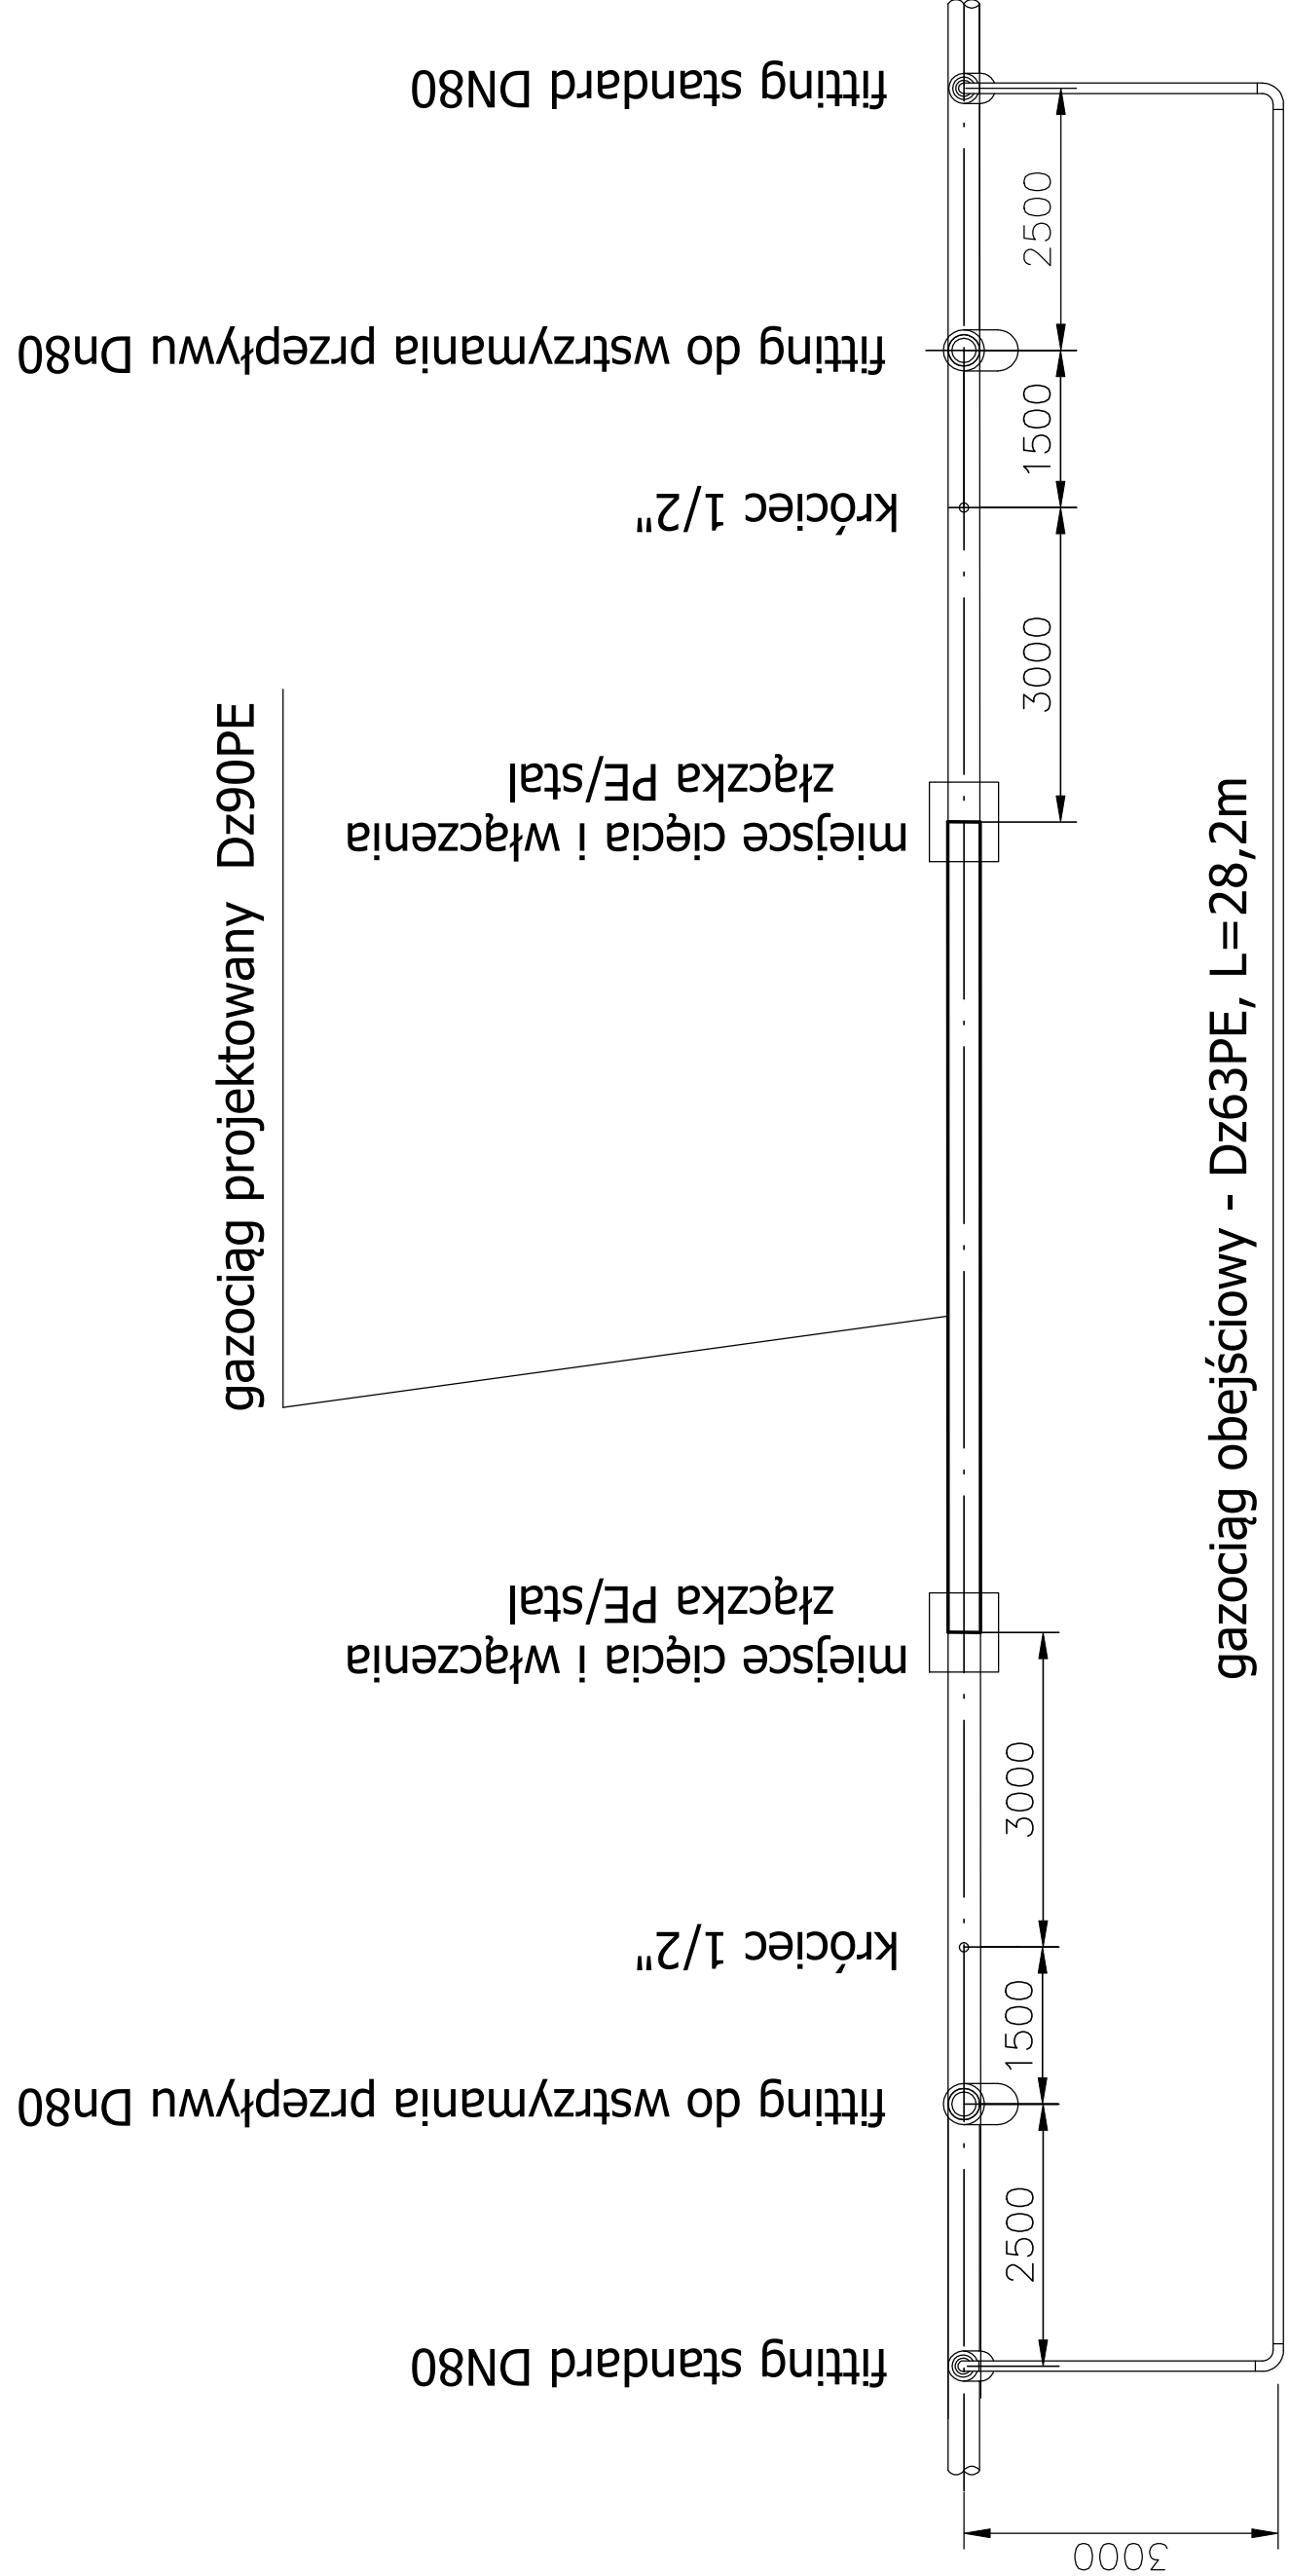

Inwestor / Zamawiający Gmina Suszec ul. Lipowa 1, 43-267 Suszec			
Jednostka projektowa Biuro Inżynierskie "El-Jot" mgr inż. Joanna Lesiczka ul. Zawiszy Czarnego 27, 52-241 Wrocław			
Zadanie Wykonanie uproszczonej dokumentacji projektowej w tym zgłoszenie przebudowy ulicy Cichej w Suszczu na odcinku o długości około 180mb Tom 01/03			
Tytuł rysunku Schemat przebiegu gazociągu			
Stanowisko	Imię i nazwisko	Nr uprawnień	Podpis
Główny Projektant	mgr inż. Igor Zamirski	263/DOS/08	
Opracował	mgr inż. Igor Zamirski		
Opracował			
0+000,00 -0+186,49	Skala -	Data 08.2012	Nr rys. 03