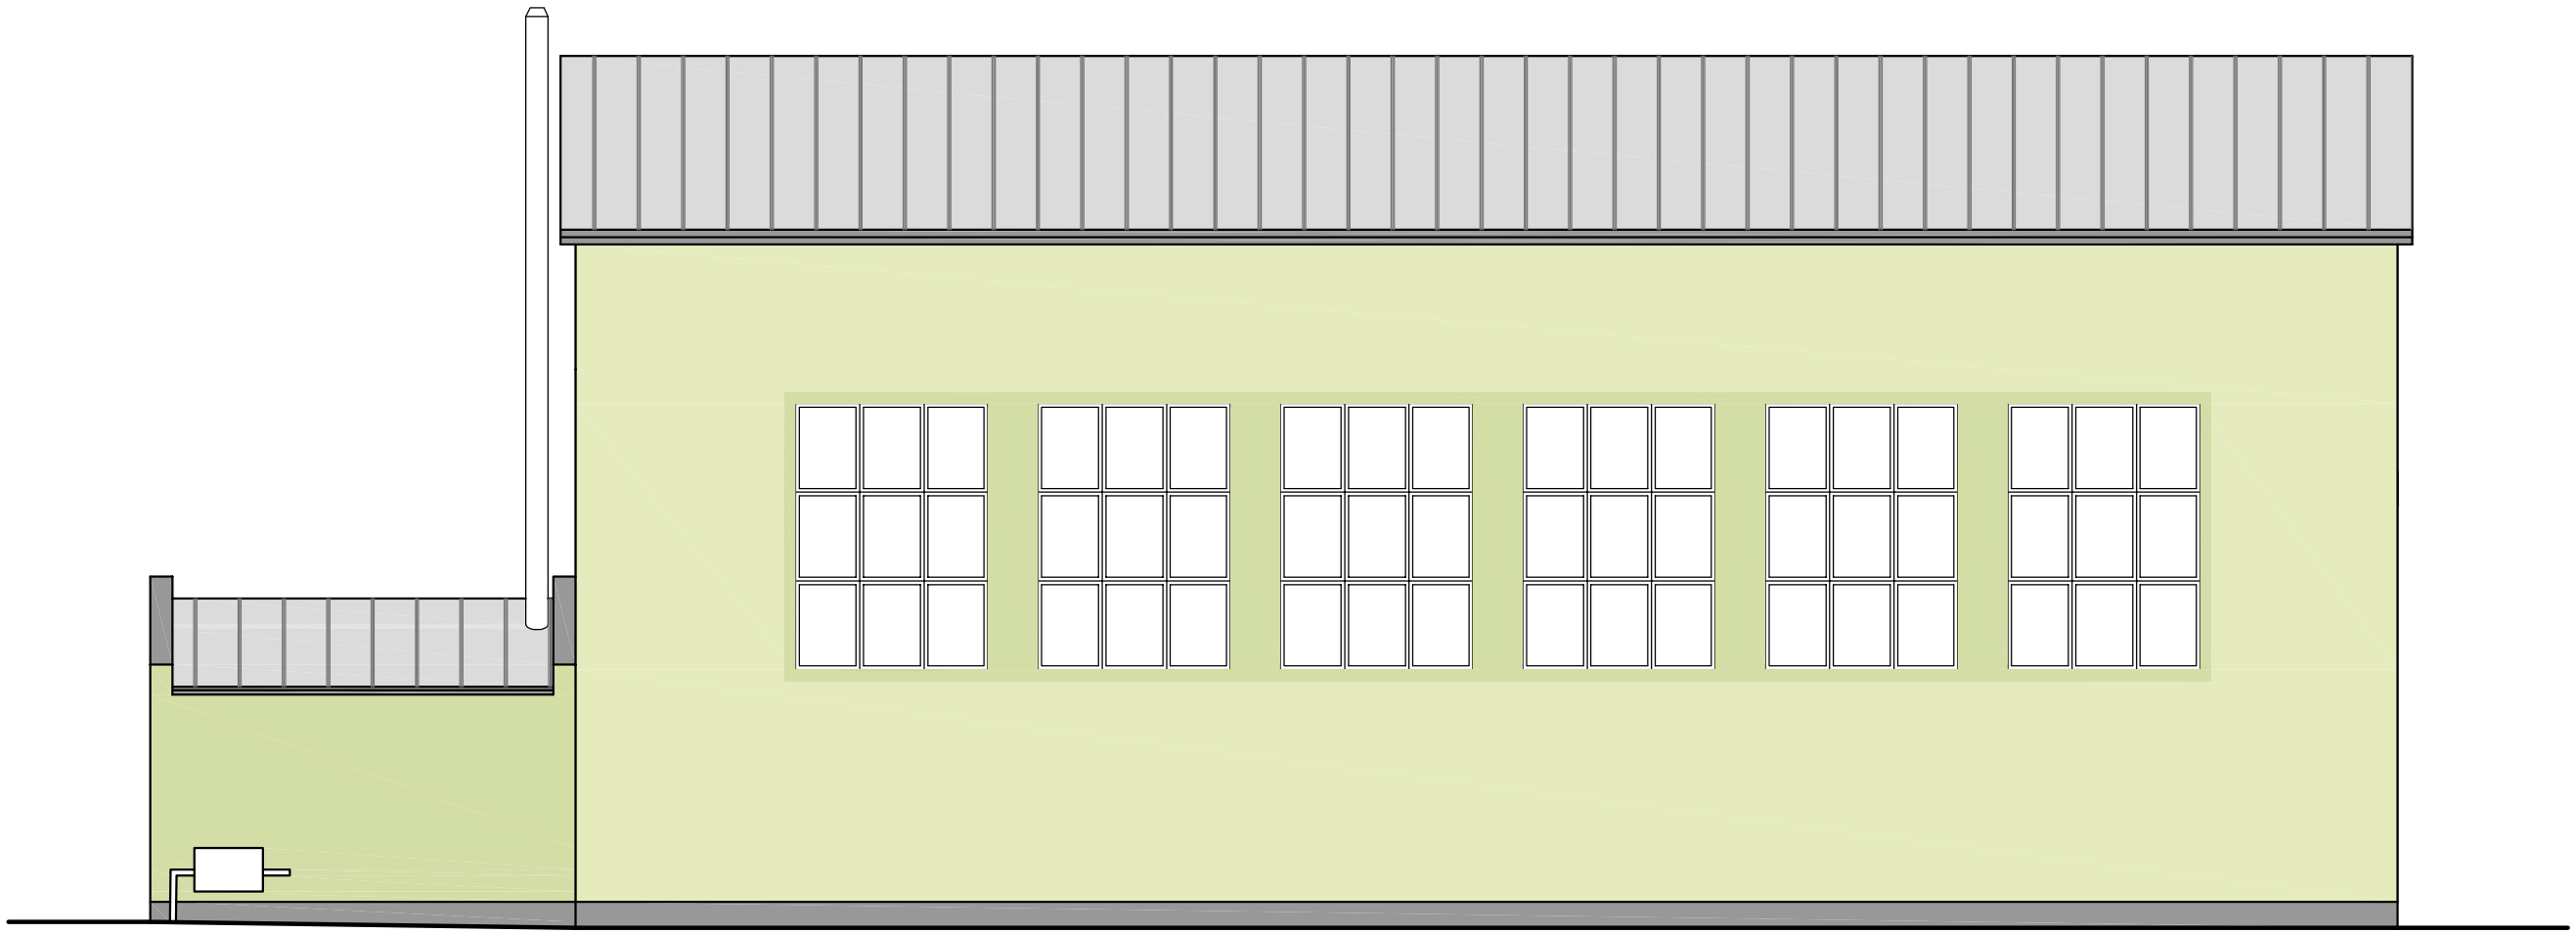

SEGMENT D
ELEWACJA ZACHODNIA

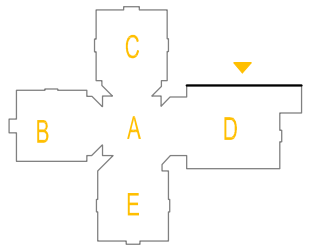

NCS S 1015-G40Y
NCS S 2020-G30Y
NCS S 4000-N

Kolory elewacji dobrano przykładowo na podstawie kolornika NCS
Ocieplenie elewacji styropianem EPS80-036 gr. 12 cm
Szerokość opaski wokół okien piętra - 15 cm

ENERGOSYSTEM RYBNIK
44-200 Rybnik, ul. Jankowicka 23/25
tel. 32/ 755-94-72, fax. 32/ 423-86-60
www.energosystemrybnik.pl, biuro@energosystemrybnik.pl

TYTUŁ RYSUNKU:	Segment D - Elewacja zachodnia - projektowana
TYTUŁ OPRACOWANIA:	**Projekt budowlano - wykonawczy termorenowacji**
NAZWA I ADRES OBIEKTU:	**Kompleks Szkolno - Przedszkolny; ul. Nierad 68, 43-265 Kryry**
INWESTOR:	**Urząd Gminy Suszec; ul. Lipowa 1, 43-267 Suszec**

FUNKCJA	IMIĘ I NAZWISKO	NR UPR.	PODPIS	DATA: 03.2016
PROJEKTOWAŁ	mgr inż. arch. Joanna Korbel	776/01		SKALA: 1:100
	mgr inż. Patrycja Sinka	SLK/1782/PWOK/07		
OPRACOWAŁ	mgr inż. Joanna Duda			NR RYS.: 5/P