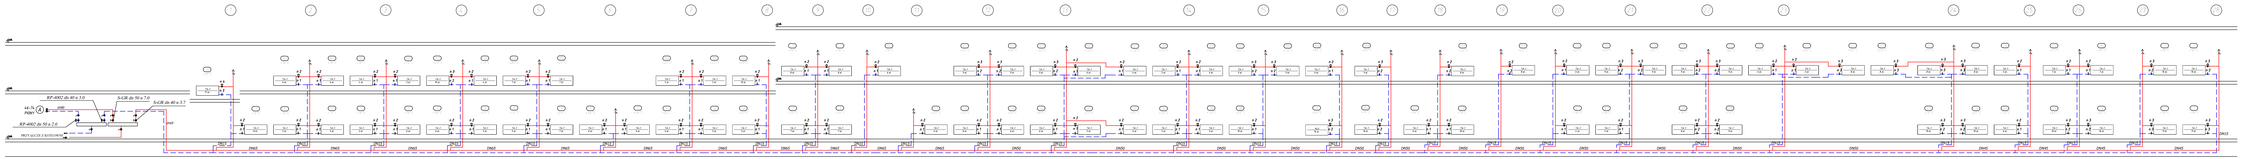

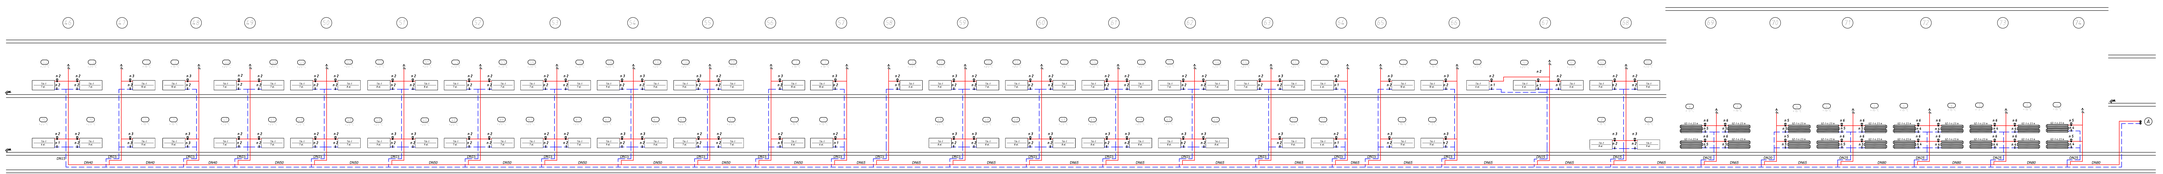

LEGENDA

- numer pomieszczenia
- obliczeniowa temperatura pomieszczenia
- nastawa na zawórze termostatycznym
- typ grzejnika
- nastawa na zawórze powrotnym

ENERGOSYSTEM RYBNIK	44-200 Rybnik, ul. Jankowicka 23/25 tel. 32/ 755-84-22, fax. 32/ 433-80-80 www.energosystemrybnik.pl, biuro@energosystemrybnik.pl			
TYTUŁ RYSUNKU:	**Rozwinięcie instalacji plony: 1-28 oraz 46-74**			
TYTUŁ OPRACOWANIA:	**PBW instalacji c.o.**			
NAZWA I ADRES OBIEKTU:	**Kompleks Szkolno-Przedszkolny; ul. Nierad 86, 43-265 Kryry**			
INWESTOR:	**Urząd Gminy Suszec; ul. Lipowa 1, 43-267 Suszec**			
FUNKCJA	IMIĘ I NAZWISKO	NR UPR.	PODPIS	DATA: 03.2016
OPRACOWAŁ	mgr inż. Krzysztof Kawecki			SKALA:
PROJEKTOWAŁ	mgr inż. Witold Opaliński	1340/03/UC		NR RYS.: 9