

Województwo: śląskie  
 Powiat: pszczyński  
 Jednostka ewidencyjna: 241006\_2, Suszec  
 Obręb: 0006, Suszec  
 Arkusz: 4

Ne wykłuczają się stłnienia w terenie innych nie wskazanych na niniejszej mapie urządzeń podziemnych, które nie były zgłoszone do inwentaryzacji, lub o których brak jest informacji branżowych.

MAPA ZASADNICZA  
 SKALA 1:1000  
 Sekcje mapy: 6.125.28.21.2; 6.125.28.16.4

numer zlecenia GN-VIII.6642.709.2017

Poświadczam się zgodność niniejszej kopii z treścią materiału państwowego zasobu geodezyjnego i kartograficznego

Organ prowadzący państwowy zasob geodezyjny i kartograficzny Starosta Pszczyński

Nazwa materiału zasobu mapa zasadnicza


Identyfikator ewidencyjny materiału zasobu P.2410.2014.25

Data wykonania kopii 2017.02.20

Imię i nazwisko j podpis osoby reprezentującej organ

RIVb  
 p. Starosty

Wojciech Czysz  
 Specjalista  
 w Wydziale Geodezji, Kartografii  
 i Gospodarki Nieruchomościami

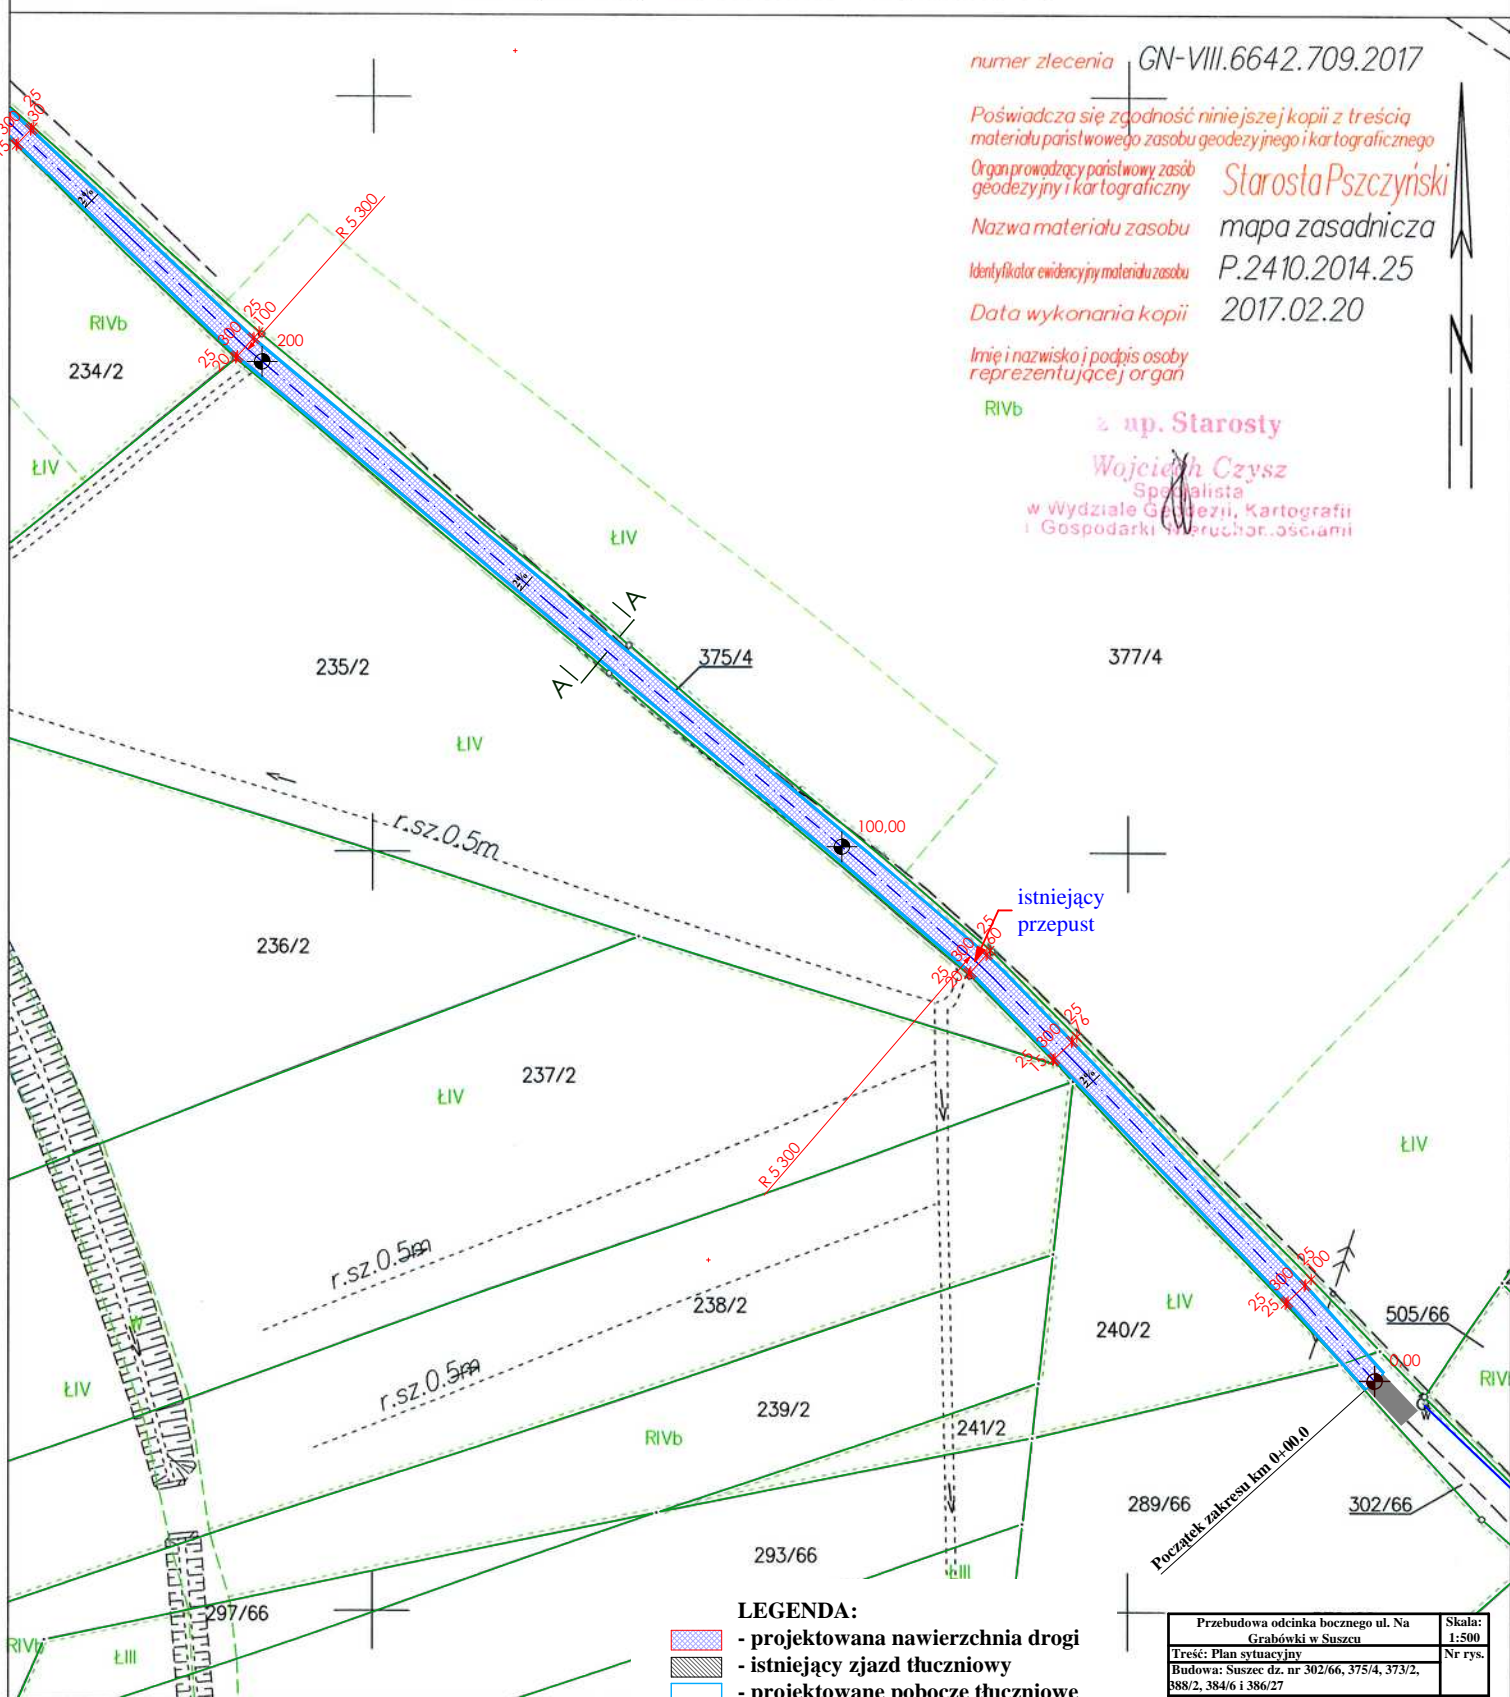

Pszczyna dn. 20.02.2017  
 Sporządził(a) wydruk: Wojciech Czysz

- LEGENDA:**
- projektowana nawierzchnia drogi
  - istniejący zjazd tłuczniowy
  - projektowane pobocze tłuczniowe
  - granice działek
  - istniejąca sieć wodociągowa
  - istniejąca sieć energetyczna

Przebudowa odcinka bocznego ul. Na Grabówki w Suszcu		Skala: 1:500
Treść: Plan sytuacyjny		Nr rys.
Budowa: Suszec dz. nr 302/66, 375/4, 373/2, 388/2, 384/6 i 386/27		
Inwestor: Gmina Suszec 43-267 Suszec ul. Lipowa 1		
Projektant: Marek Godziek	nr upr. podpis:	
Projektant:	nr upr. podpis:	
Data: czerwiec 2017r.		