


PRZEKRÓJ ISTNIEJĄCY

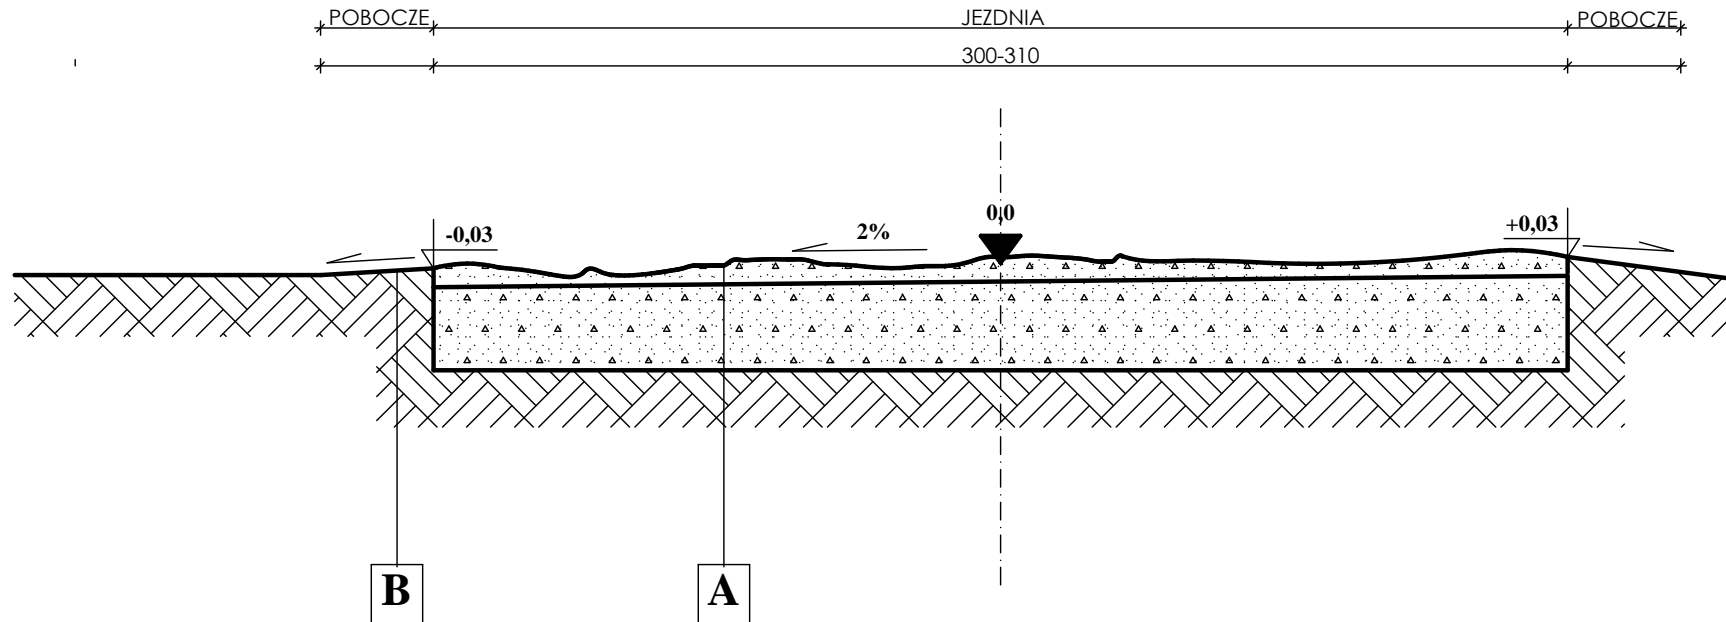

A	zmien	Warstwa górna podbudowy z kruszywa łamanego
	25cm	Istniejąca warstwa dolna podbudowy z kruszywa łamanego
		RAZEM

B		Istniejące pobocze gruntowe
		RAZEM

Przebudowa odcinka bocznego ul. Na Grabówki w Suszcu		Skala: 1:20
Treść: Przekrój istniejący		Nr rys.
Budowa: Suszec dz. nr 302/66, 375/4, 373/2, 388/2, 384/6 i 386/27		
Inwestor: Gmina Suszec 43-267 Suszec ul. Lipowa 1		
Projektant: Marek Godziek	nr upr. podpis:	
Projektant:	nr upr. podpis:	
Data: czerwiec 2017r.		