


PRZEKRÓJ B-B

km 0+462,0

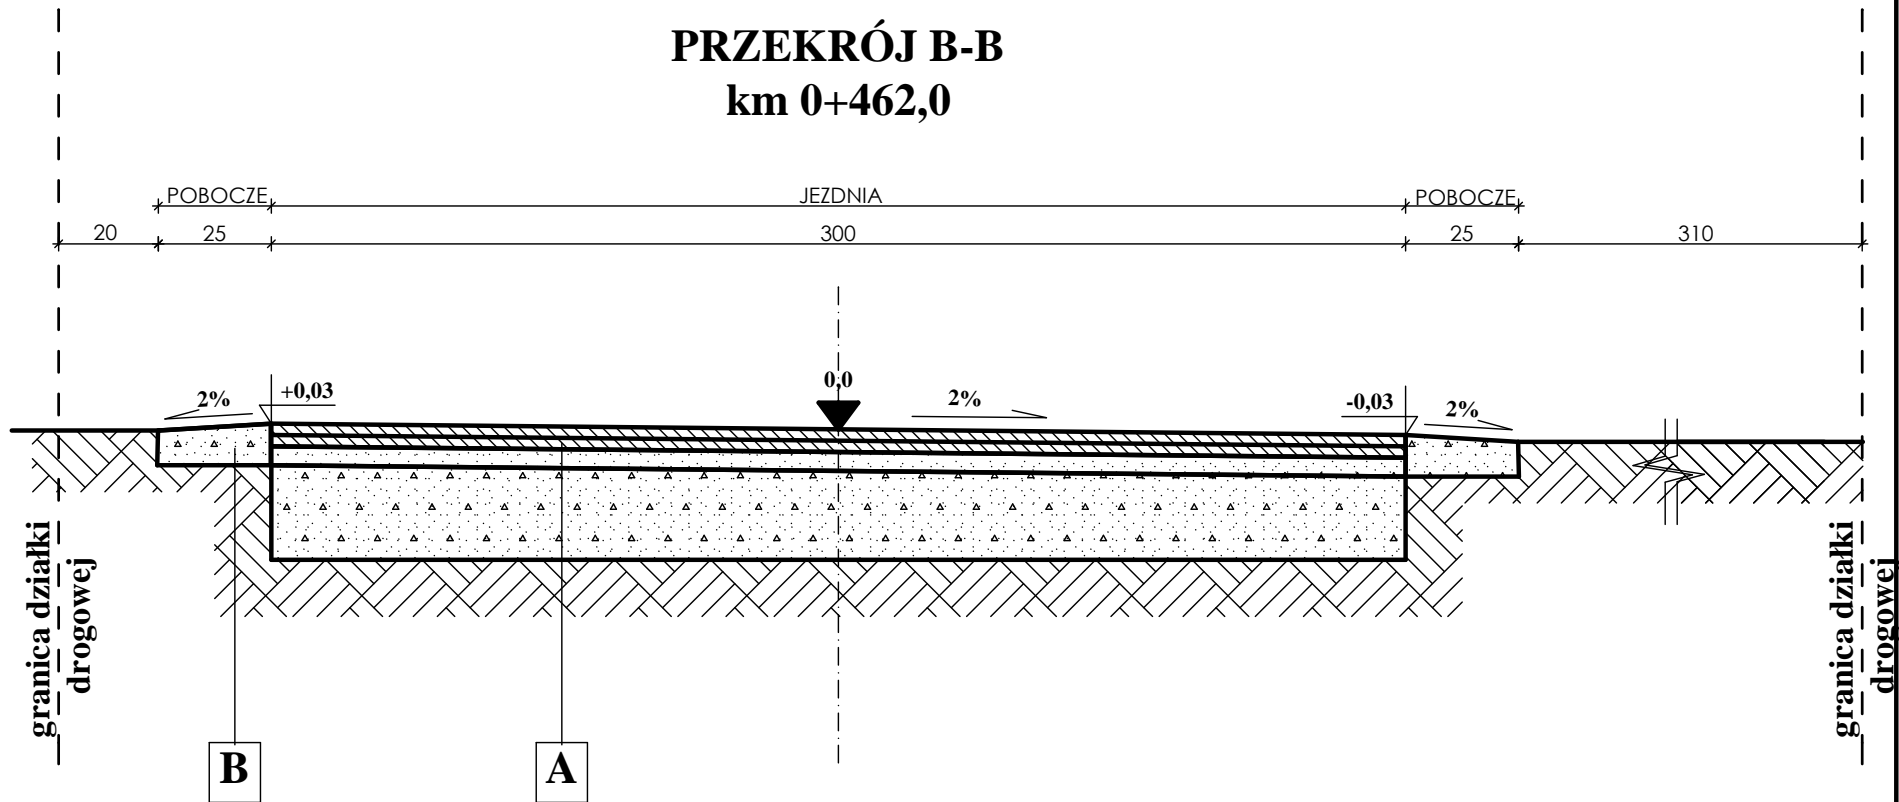

A	3cm	Warstwa ścieralna z betonu asfaltowego
	4cm	Warstwa wiążąca z betonu asfaltowego
	5cm	Warstwa górna podbudowy z kruszywa łamanego - warstwa profilująca
	15cm	Warstwa dolna podbudowy z kruszywa łamanego
	27cm	RAZEM

B	10cm	Pobocze tłuczniowe
	10cm	RAZEM

Przebudowa odcinka bocznego ul. Na Grabówki w Suszcu		Skala: 1:20
Treść: Przekrój B-B		Nr rys.
Budowa: Suszec dz. nr 302/66, 375/4, 373/2, 388/2, 384/6 i 386/27		
Inwestor: Gmina Suszec 43-267 Suszec ul. Lipowa 1		
Projektant: Marek Godziek	nr upr. podpis:	
Projektant:	nr upr. podpis:	
Data: czerwiec 2017r.		