


Ne wykazywać się istnieniem terenów innych wskazanych na niniejszej mapie urzędowej podziemnych, które nie były zgłoszone do inwentaryzacji, lub o których brak jest informacji branżowych.

MAPA ZASADNICZA
 SKALA 1:1000
 Sekcje mapy: 6.125.28.16.4; 6.125.28.16.2

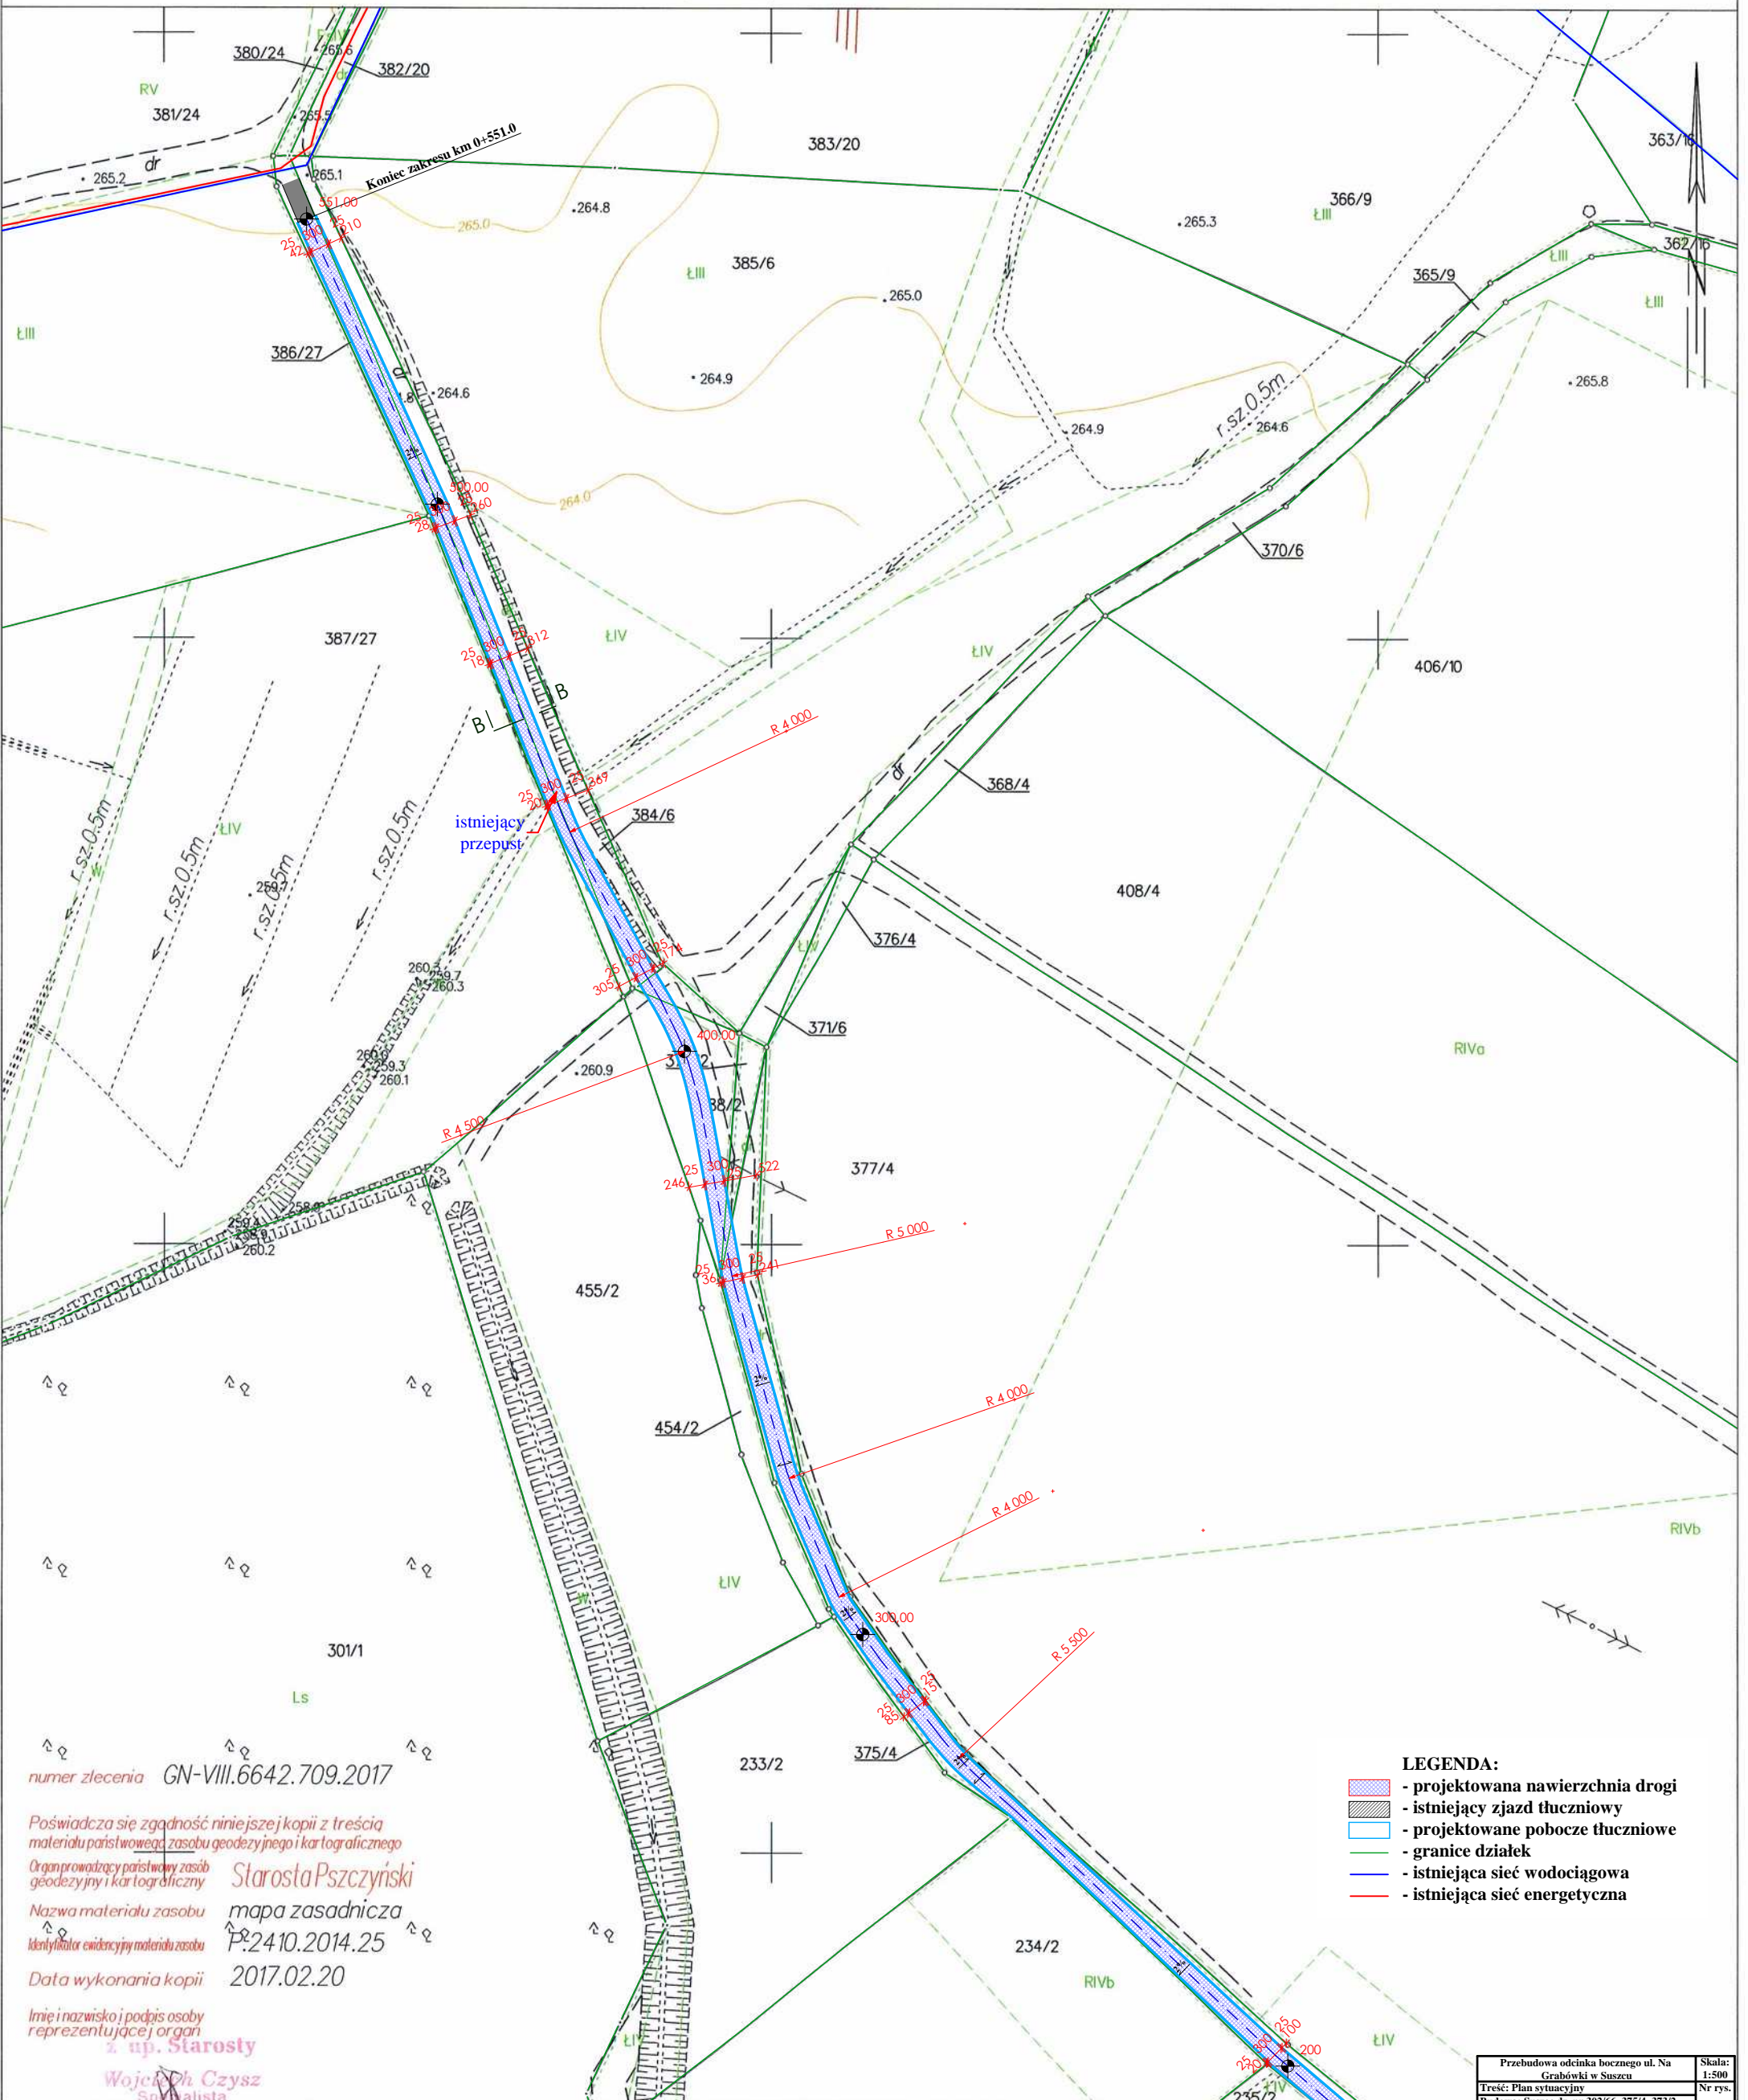

numer zlecenia GN-VIII.6642.709.2017

Poświadczam zgodność niniejszej kopii z treścią materiału państwowego zasobu geodezyjnego i kartograficznego
 Organ prowadzący państwowy zasób geodezyjny i kartograficzny Starosta Pszczyński
 Nazwa materiału zasobu mapa zasadnicza
 Identyfikator ewidencyjny materiału zasobu P:2410.2014.25
 Data wykonania kopii 2017.02.20

Imię i nazwisko i podpis osoby reprezentującej organ
 Wójciech Czysty
 Wójciech Czysty
 w Wydziale Geodezji, Kartografii
 Sporządził(a) wydruk: Wójciech Czysty

- LEGENDA:**
- projektowana nawierzchnia drogi
 - istniejący zjazd tłuczniowy
 - projektowane pobocze tłuczniowe
 - granice działek
 - istniejąca sieć wodociągowa
 - istniejąca sieć energetyczna

Przebudowa odcinka boczego ul. Na Grabówku w Suszcu	Skala: 1:500
Treść: Plan sytuacyjny	Nr rys.
Budowa: Suszec dz. nr 302/66, 375/4, 373/2, 388/2, 384/6 i 386/27	
Investor: Gmina Suszec 43-267 Suszec ul. Lipowa 1	
Projektant: Marek Godziek	nr upr. podpis:
Projektant:	nr upr. podpis:
Data: czerwiec 2017r.	