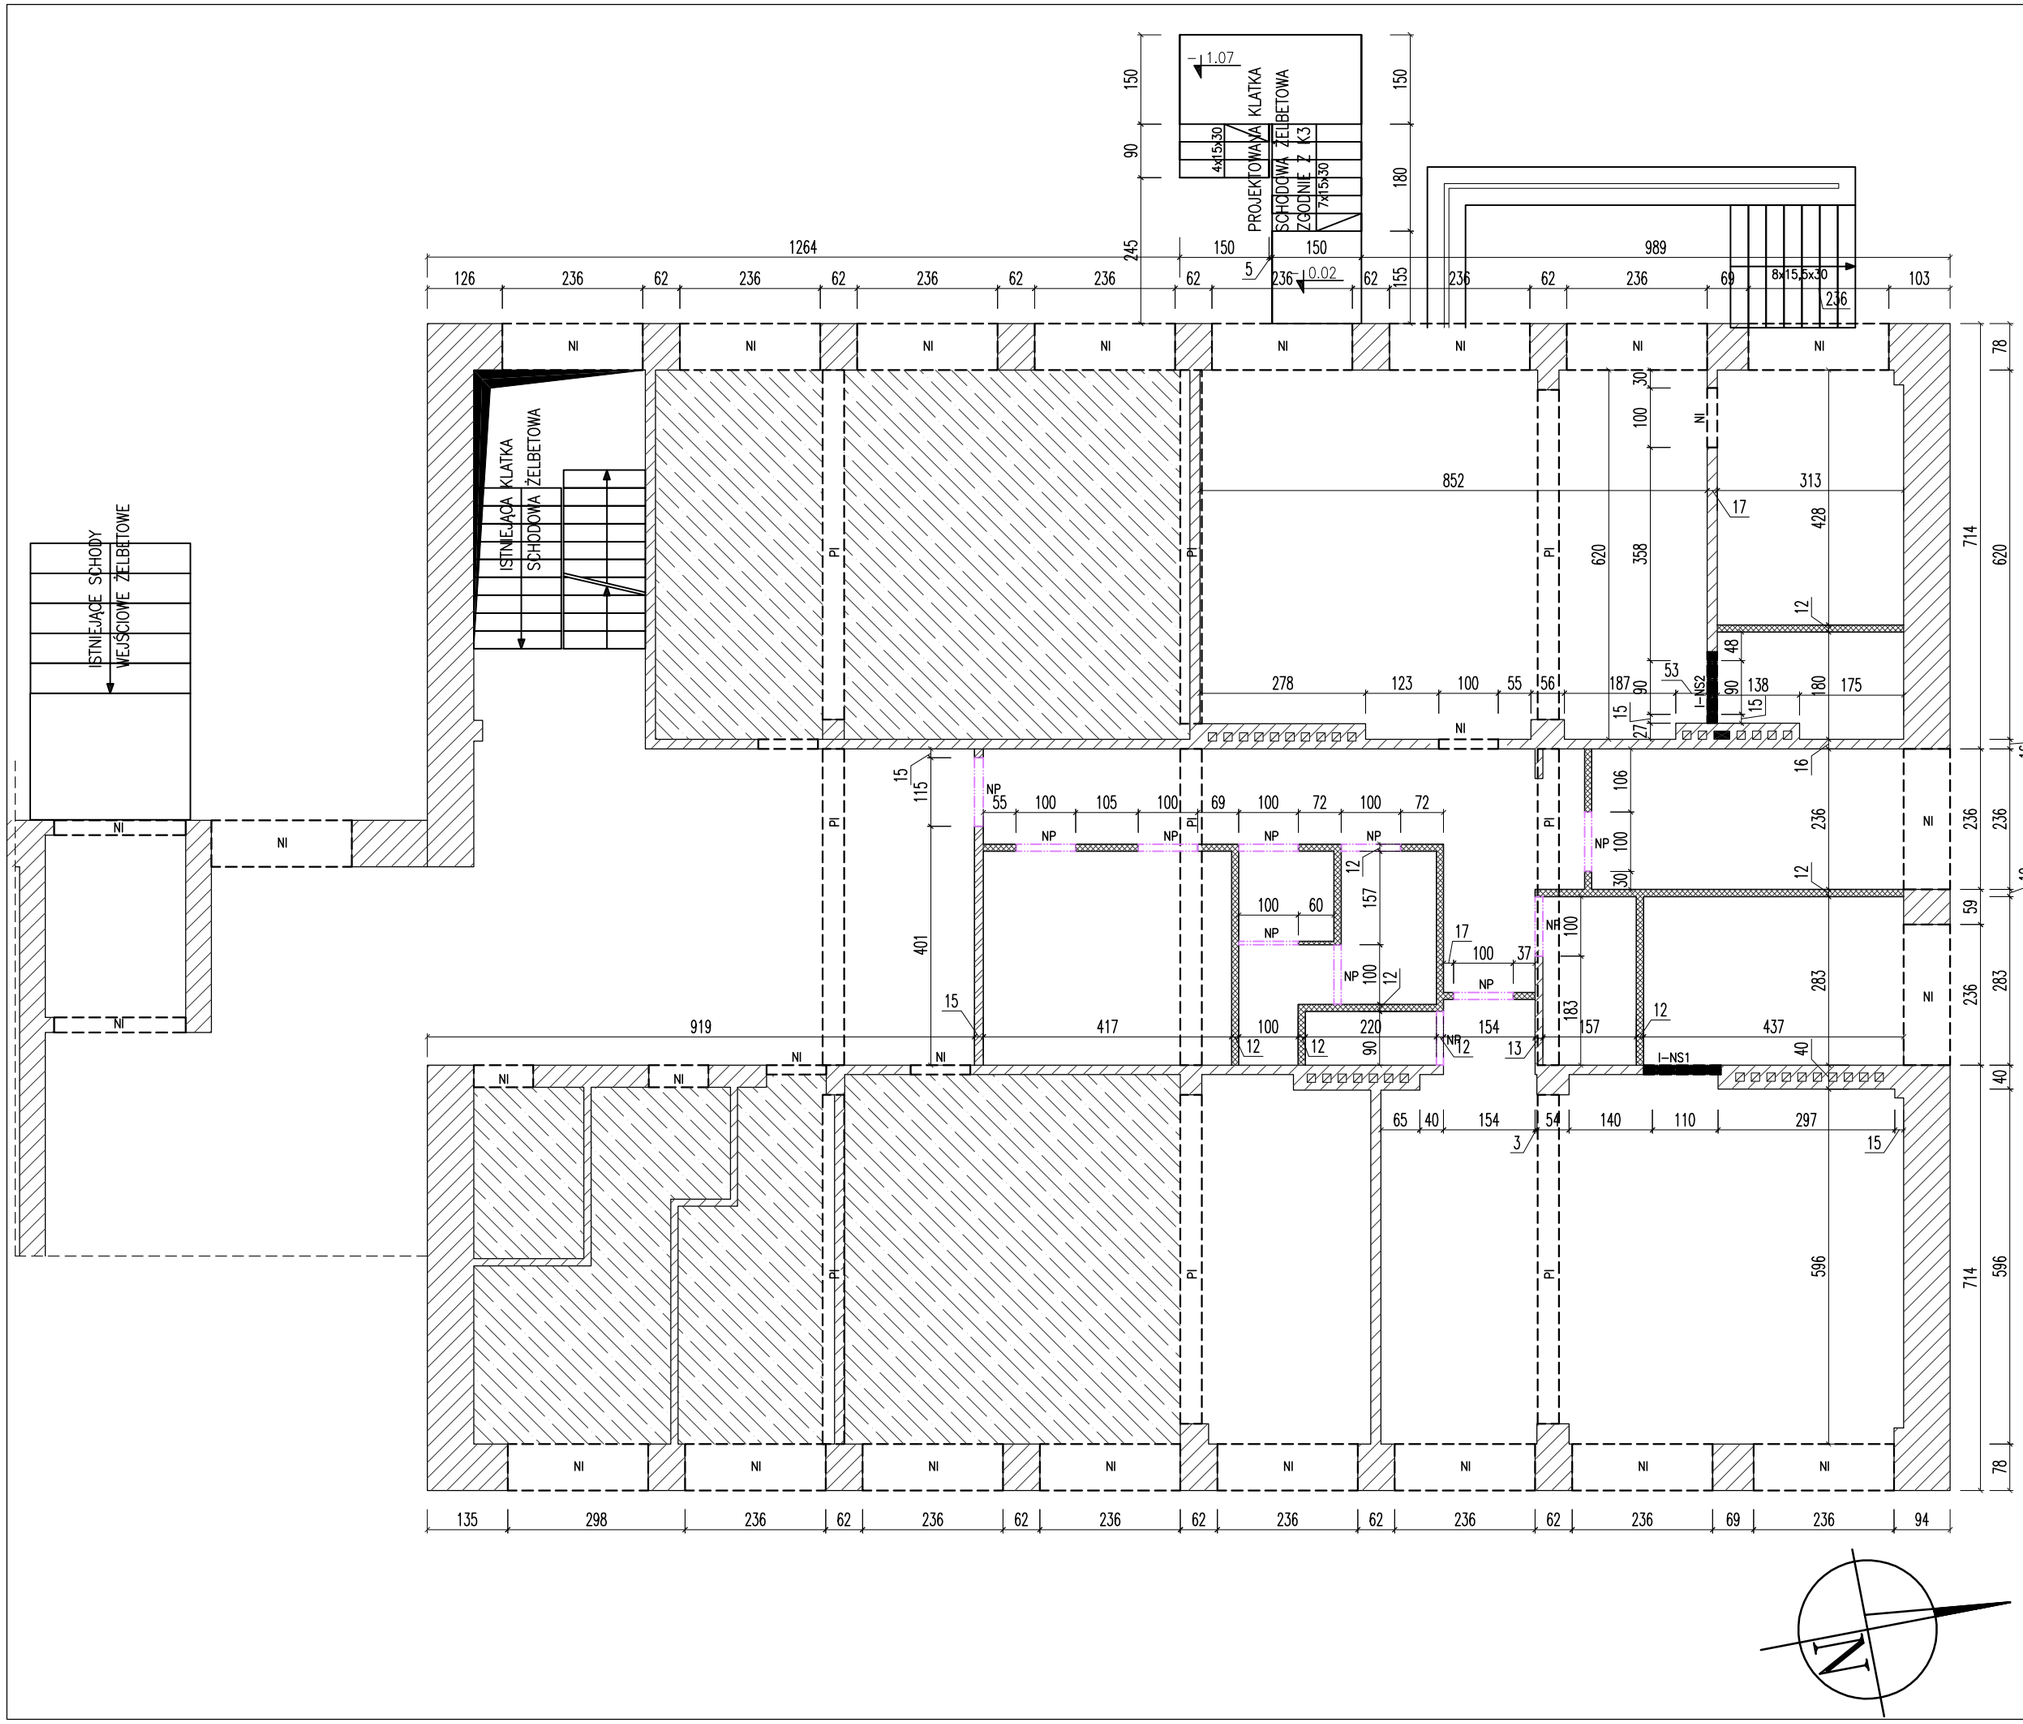

Uwagi:

1. Wymiary podano w [cm].
2. Żaden strop nad parterem nie podlega przebudowie – wszystkie pozostają jako istniejące.
3. Schody zewnętrzne zgodnie z K3.
4. Nadproża stalowe zgodnie z K4.
5. Ściankę wydzielenia pożarowego gr.15cm uszczelnić pianką lub żelem o potwierdzonych właściwościach przeciwpożarowych i akustycznych.

NI – nadproże istniejące
PI – podciąg istniejący
NP – nadproże prefabrykowane, zgodnie z systemem realizacji ścian
– projektowane ściany z bloczków z betonu komórkowego gr.12cm
– pomieszczenia poza zakresem inwentaryzacji i prac
– projektowane ściany z bloczków wapienno-piaskowych gr.15cm
– istniejące ściany z cegły pełnej (zewnętrzne z dociepleniem)
I-NSx – nadproże stalowe zgodnie z K4

DANE MATERIAŁOWE:

ELEMENTY ŻELBETOWE:

STAL ZBROJENIOWA A-IIIN (B500C)
BETON B30 (C25/30)
OTULINA DOLNA c_{nom} = 70mm
OTULINA BOCZNA c_{nom} = 25mm

NADPROŻA STALOWE:
STAL S235

PROJEKT BUDOWLANY	
PRZEBUDOWY I ZMIANY SPOSOBU UŻYTKOWANIA POMIESZCZEŃ	
BUDYNKU GIMNAZJUM PUBLICZNEGO W RADOSTOWICACH	
NA POTRZEBY PRZEDSZKOLA DWUODDZIAŁOWEGO	
	SKALA 1:100
KONSTRUKCJA – RZUT PARTERU	BRANŻA: KONSTRUKCJA
DANE INWESTORA: Gmina Suszec, 43-267 Suszec, ul. Lipowa 1	NR RYSUNKU: K2
ADRES BUDOWY: SUSZEC, ul. Dworcowa 56, dz. nr 1363/18	październik 2017
PROJEKTOWAŁ: mgr inż. Marek Suchański, SLK/6359/PWBKb/15, Spec. konstrukcyjna	PODPIS:
SPRAWDZIŁ: mgr inż. Grzegorz Kudyba, 170/02, Spec. konstrukcyjna	PODPIS:
ASYSTENT PROJ.: inż. Patryk Malcher, –	PODPIS:

Pracownia Projektowa "PIK" s.c.
Anna i Maciej PINDUROWIE
44-240 ŻORY, ul. Szeroka 24 tel. 0*32 434-42-20
www.pik.pl e-mail:biuro@pik.pl