


PRZEKRÓJ ISTNIEJĄCY

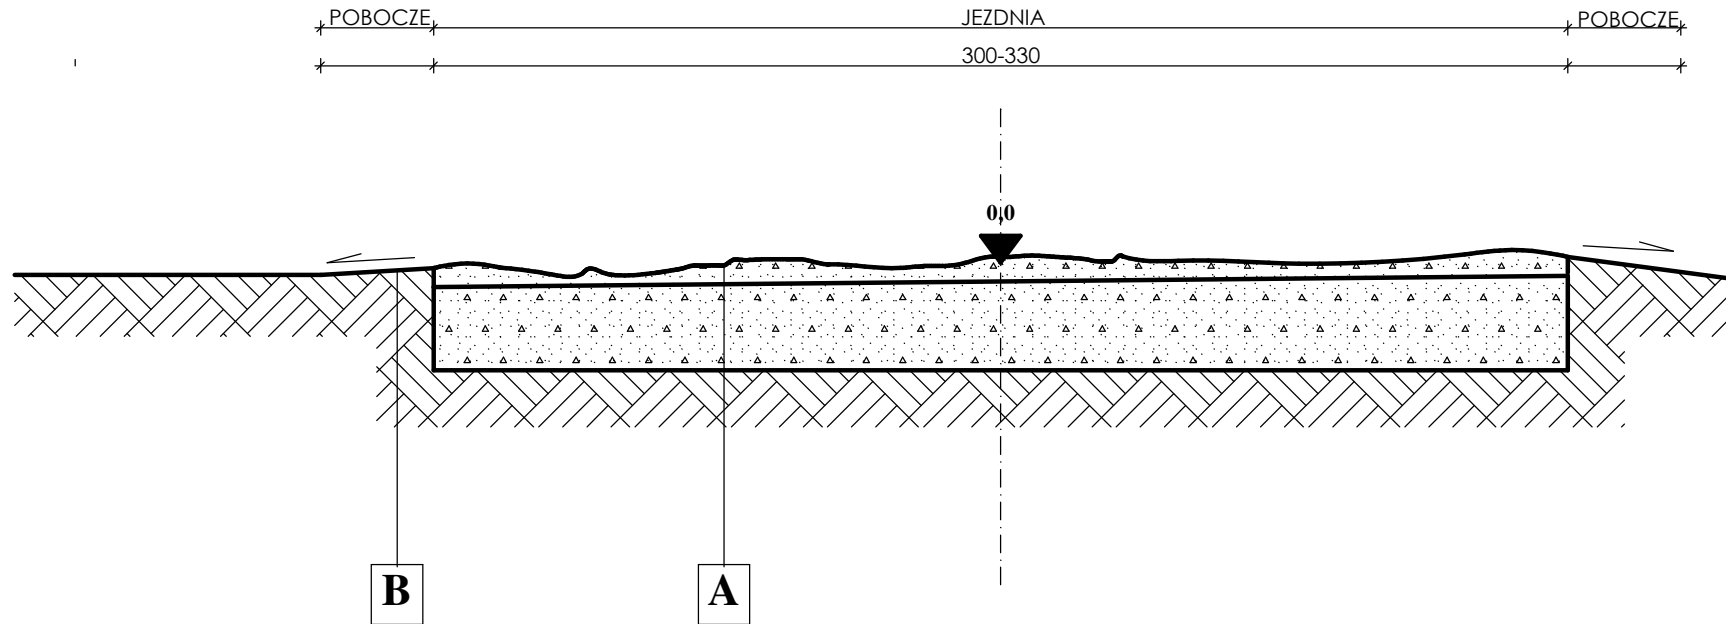

A	zmien	Warstwa górna podbudowy z kruszywa łamanego
	25cm	Istniejąca warstwa dolna podbudowy z kruszywa łamanego
		RAZEM

B		Istniejące pobocze gruntowe
		RAZEM

Przebudowa ul. Srebrnej w Suszcu		Skala: 1:20
Treść: Przekrój istniejący		Nr rys.
Budowa: Suszec ul. Srebrna dz. nr 320/17, 334/17, 83/17 i 572/62		
Inwestor: Gmina Suszec 43-267 Suszec ul. Lipowa 1		
Projektant: Marek Godziek	nr upr. podpis:	
Projektant:	nr upr. podpis:	
Data: styczeń 2018r.		