


PRZEKRÓJ A-A

km 0+153,0

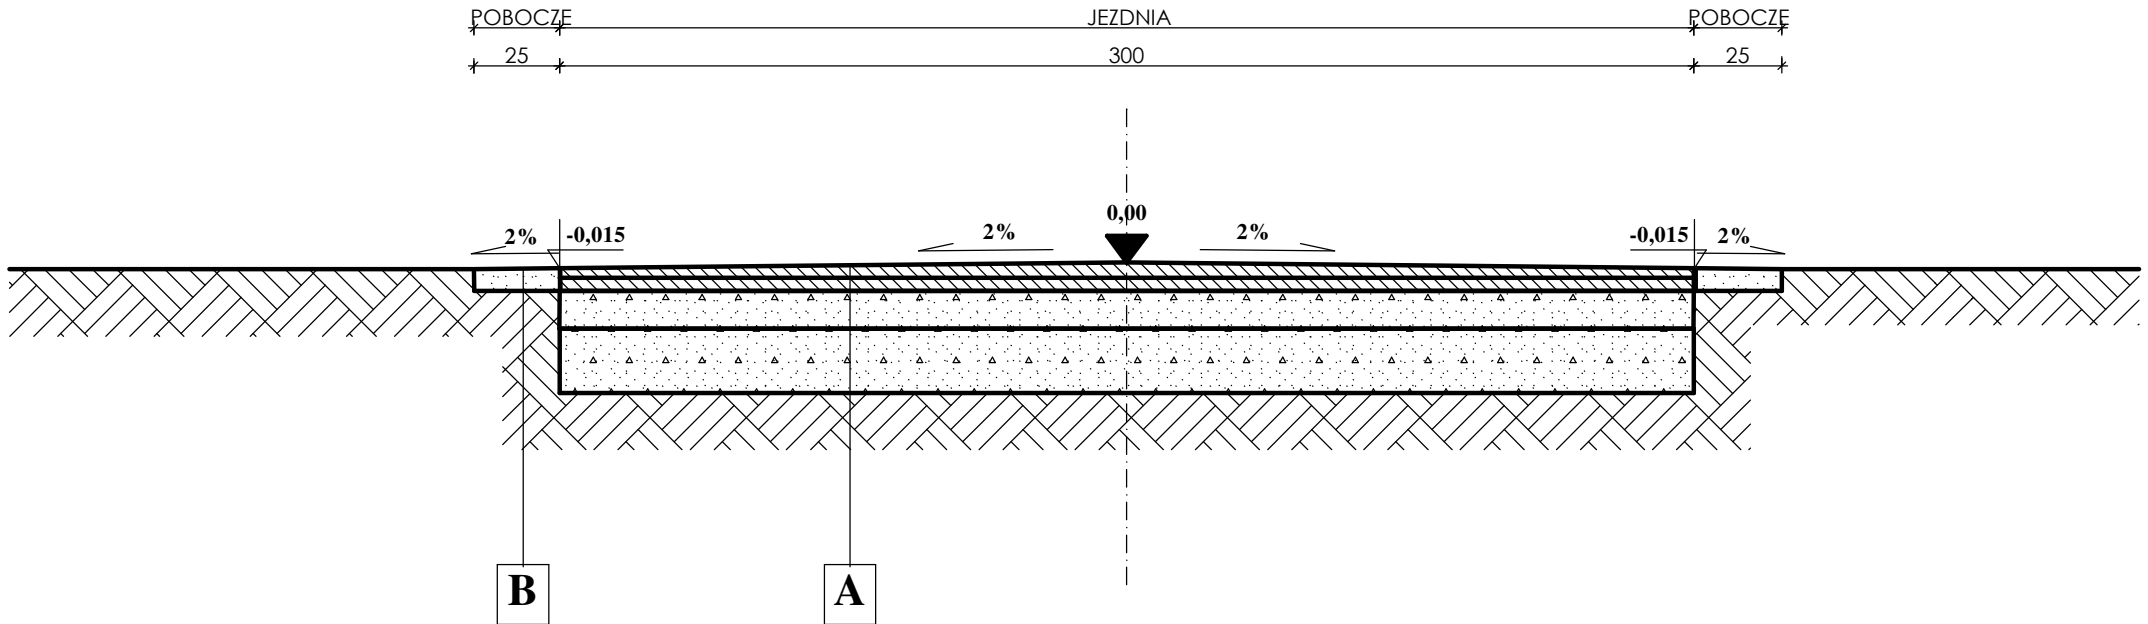

A	3cm	Warstwa ścieralna z betonu asfaltowego
	4cm	Warstwa wiążąca z betonu asfaltowego
	10cm	Warstwa górna podbudowy z kruszywa łamanego - warstwa profilująca
		Istniejąca warstwa dolna podbudowy z kruszywa łamanego
	17cm	RAZEM (nowa konstrukcja)

B	8cm	Pobocze gruntowe
	8cm	RAZEM

Przebudowa ul. Srebrnej w Suszcu		Skala: 1:20
Treść: Przekrój A-A		Nr rys.
Budowa: Suszec ul. Srebrna dz. nr 320/17, 334/17, 83/17 i 572/62		
Inwestor: Gmina Suszec 43-267 Suszec ul. Lipowa 1		
Projektant: Marek Godziek		nr upr. podpis:
Projektant:		nr upr. podpis:
Data: styczeń 2018r.		