


PRZEKRÓJ ISTNIEJĄCY

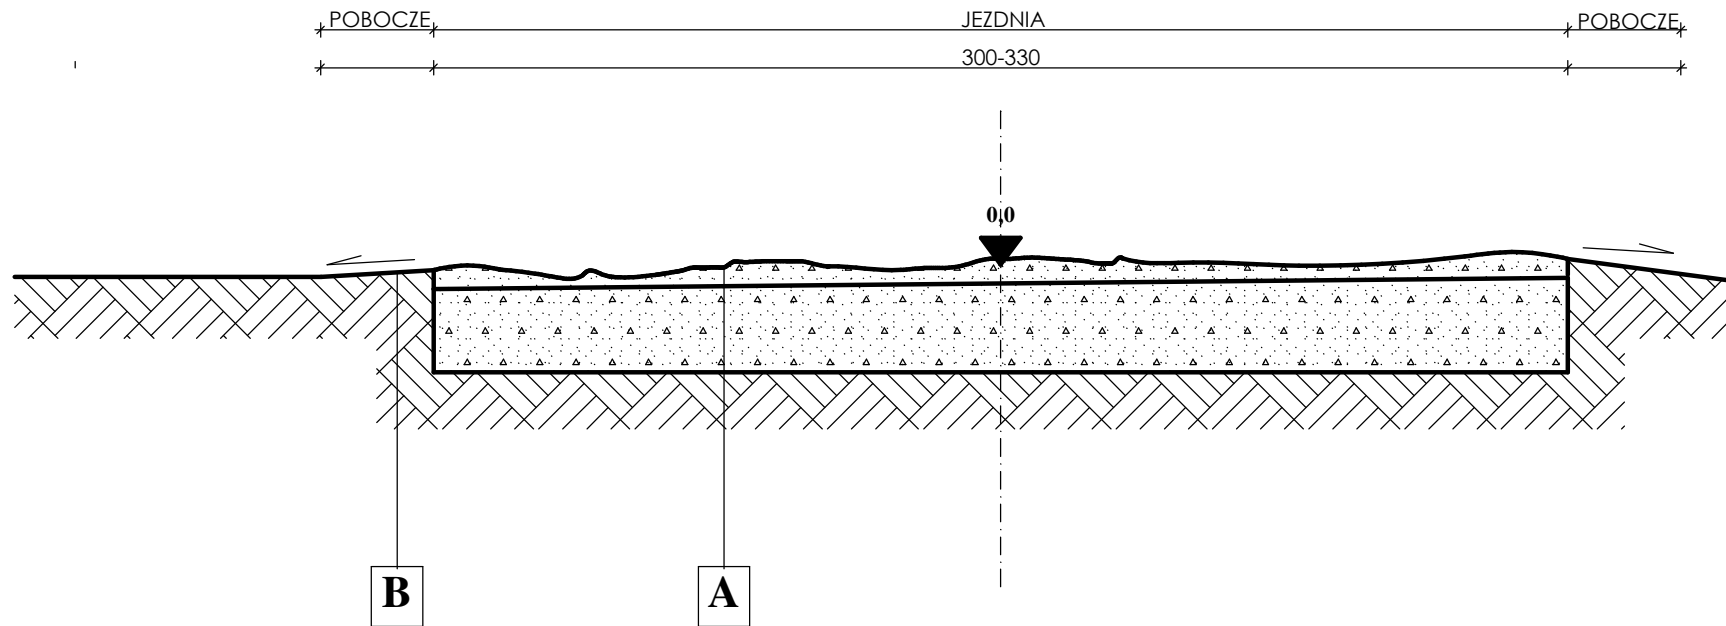

A	zmien	Warstwa górna podbudowy z kruszywa łamanego
	25cm	Istniejąca warstwa dolna podbudowy z kruszywa łamanego
		RAZEM

B		Istniejące pobocze gruntowe
		RAZEM

Przebudowa ul. Bursztynowej w Suszcu		Skala: 1:20
Treść: Przekrój istniejący		Nr rys.
Budowa: Suszec ul. Bursztynowa dz. nr 281/17, 83/17, 572/62, 594/17 i 558/17		
Inwestor: Gmina Suszec 43-267 Suszec ul. Lipowa 1		
Projektant: Marek Godziek	nr upr. podpis:	
Projektant:	nr upr. podpis:	
Data: styczeń 2018r.		