


# PRZEKRÓJ A-A

## km 0+214,50

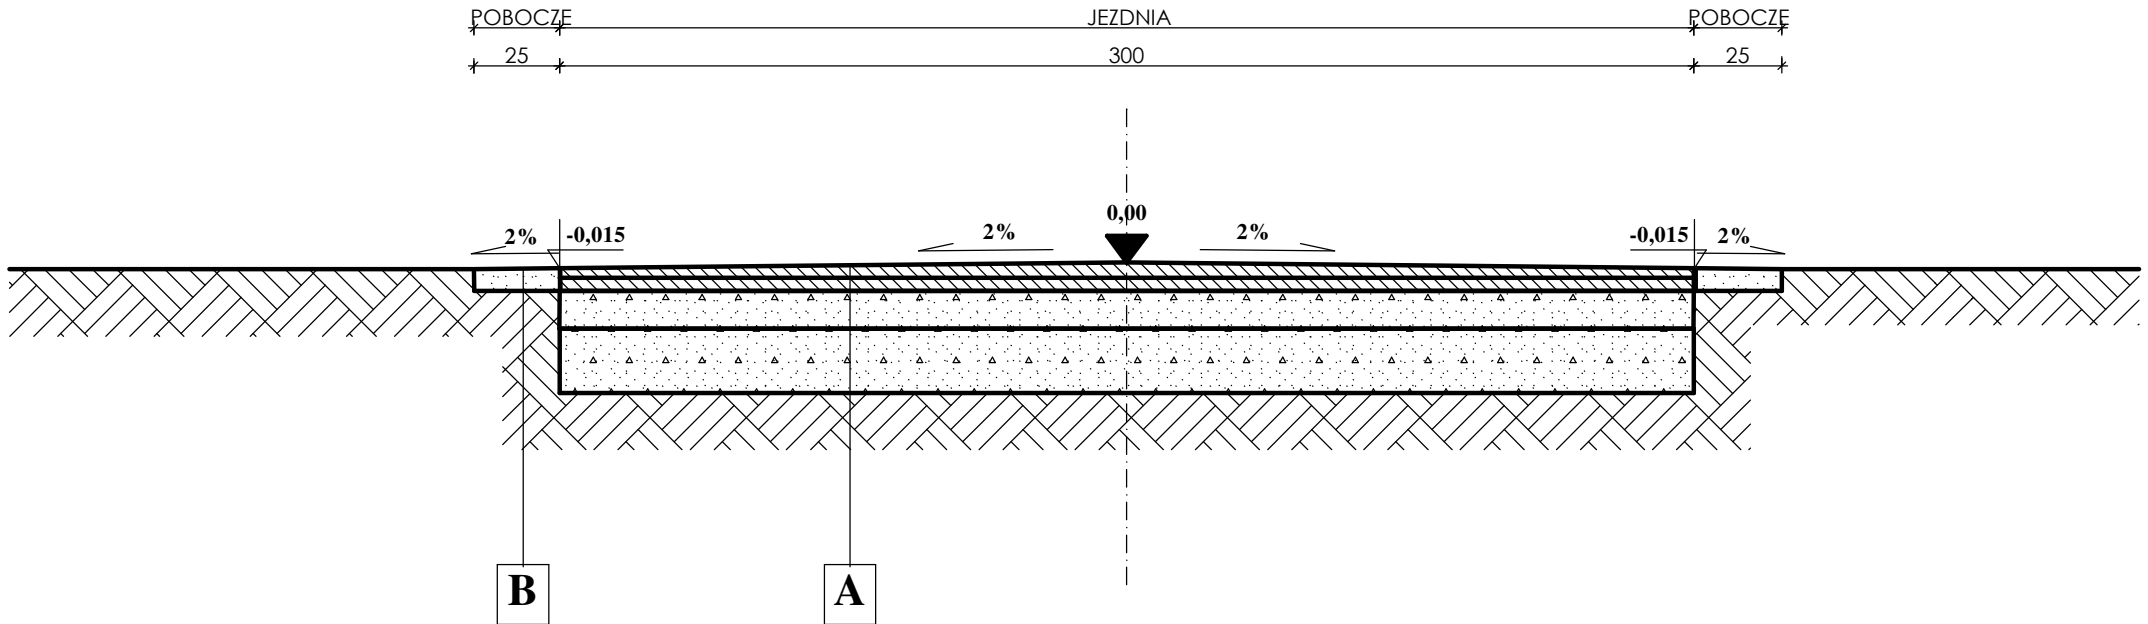

<b>A</b>	3cm	Warstwa ścieralna z betonu asfaltowego
	4cm	Warstwa wiążąca z betonu asfaltowego
	10cm	Warstwa górna podbudowy z kruszywa łamanego - warstwa profilująca
		Istniejąca warstwa dolna podbudowy z kruszywa łamanego
	17cm	<b>RAZEM (nowa konstrukcja)</b>

<b>B</b>	8cm	Pobocze gruntowe
	8cm	<b>RAZEM</b>

Przebudowa ul. Bursztynowej w Suszcu		Skala: 1:20
Treść: Przekrój A-A		Nr rys.
Budowa: Suszec ul. Bursztynowa dz. nr 281/17, 83/17, 572/62, 594/17 i 558/17		
Inwestor: Gmina Suszec 43-267 Suszec ul. Lipowa 1		
Projektant: Marek Godziek	nr upr. podpis:	
Projektant:	nr upr. podpis:	
Data: styczeń 2018r.		