


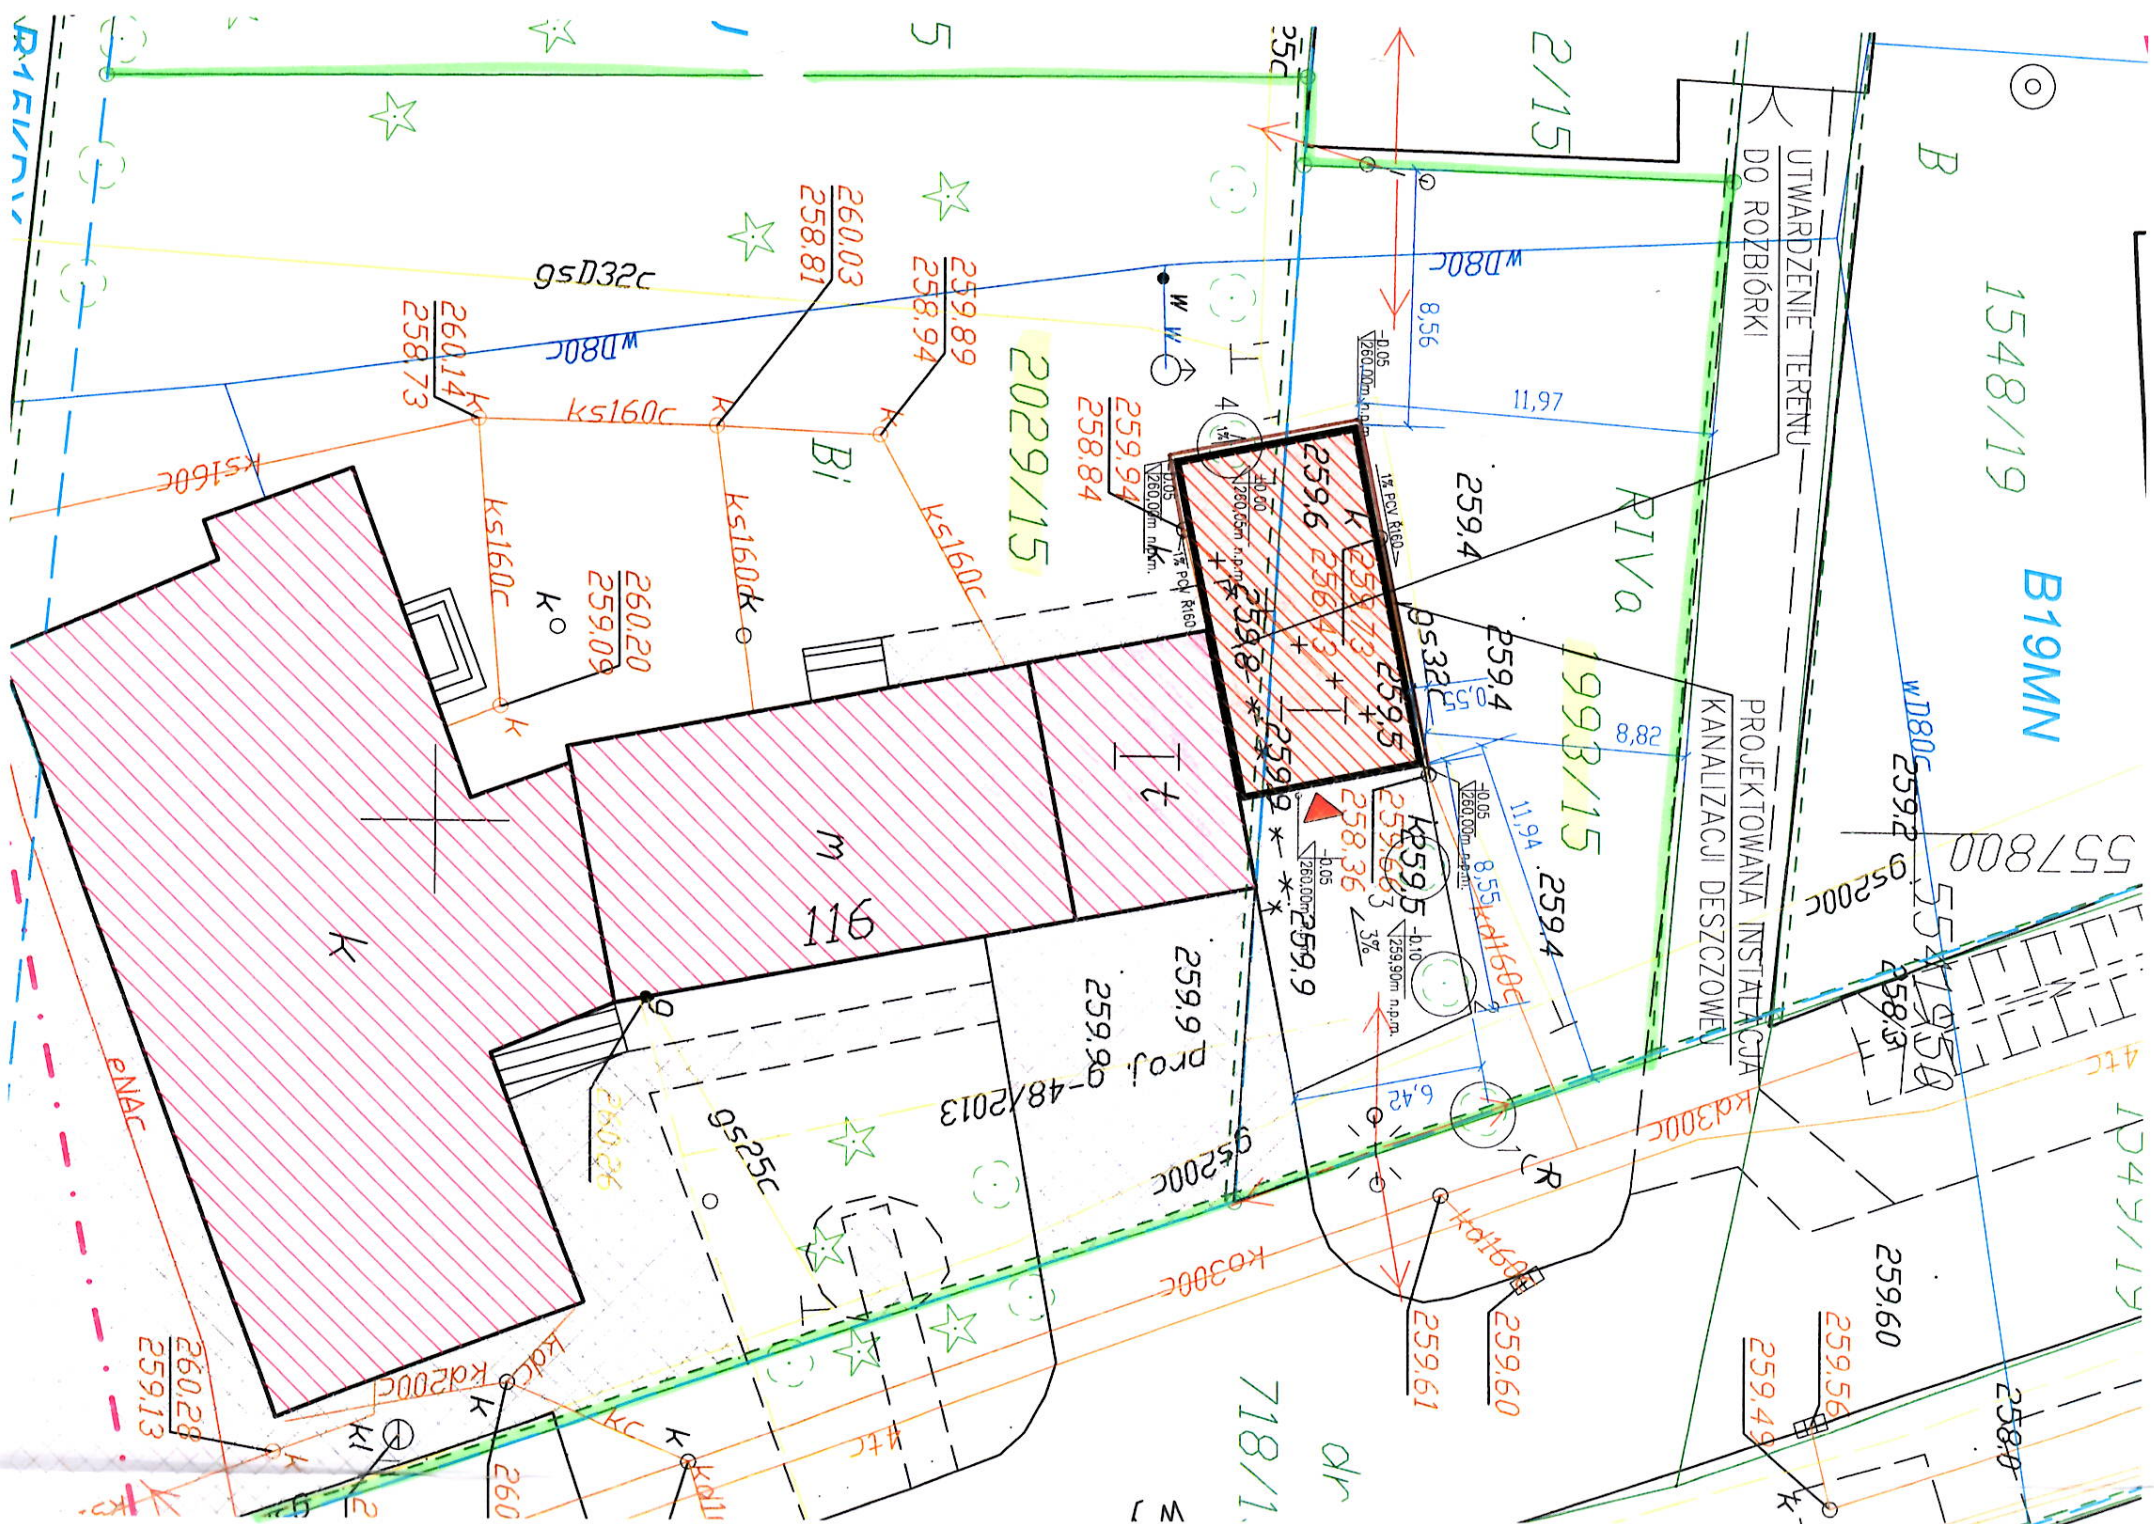

- LEGENDA:
- GRANICA DZIAŁKI 1993/15, 2029/15
 - PROJEKTOWANY BUDYNEK GARAŻU
 - PROJEKTOWANY TEREN UTWARDZONY
 - ISTNIEJĄCY BUDYNEK REMIZO - ŚWIETLICY
 - ISTNIEJĄCY TEREN UTWARDZONY
 - DRZEWA PRZEZNACZONE DO WYCINKI
 - PROJEKTOWANA INSTALACJA KANALIZACJI DESZCZOWEJ

PRACOWNIA USŁUG PROJEKTOWYCH			
Inż. Bogdan Przeliorz 44-217 Rybnik, ul. Żołędzowa 51			
WYKONAŁ	IMIĘ I NAZWISKO	DATA	PODPIS
PROJEKTANT	Inż. Bogdan PRZELIORZ	05.2018r	
ASYSTENT			
SPRAWDZAJĄCY			
NAZWA OBIEKTU	Garaż przy Remizo - Świełnicy w Kryrach, ul. Wyzwolenia 116		
TEMAT	PROJEKT ZAGOSPODAROWANIA TERENU		
STADIUM	Pt architektury i konstrukcji		
SKALA	1:250	RYS. NR	Z2A