



PRZEKRÓJ ISTNIEJĄCY

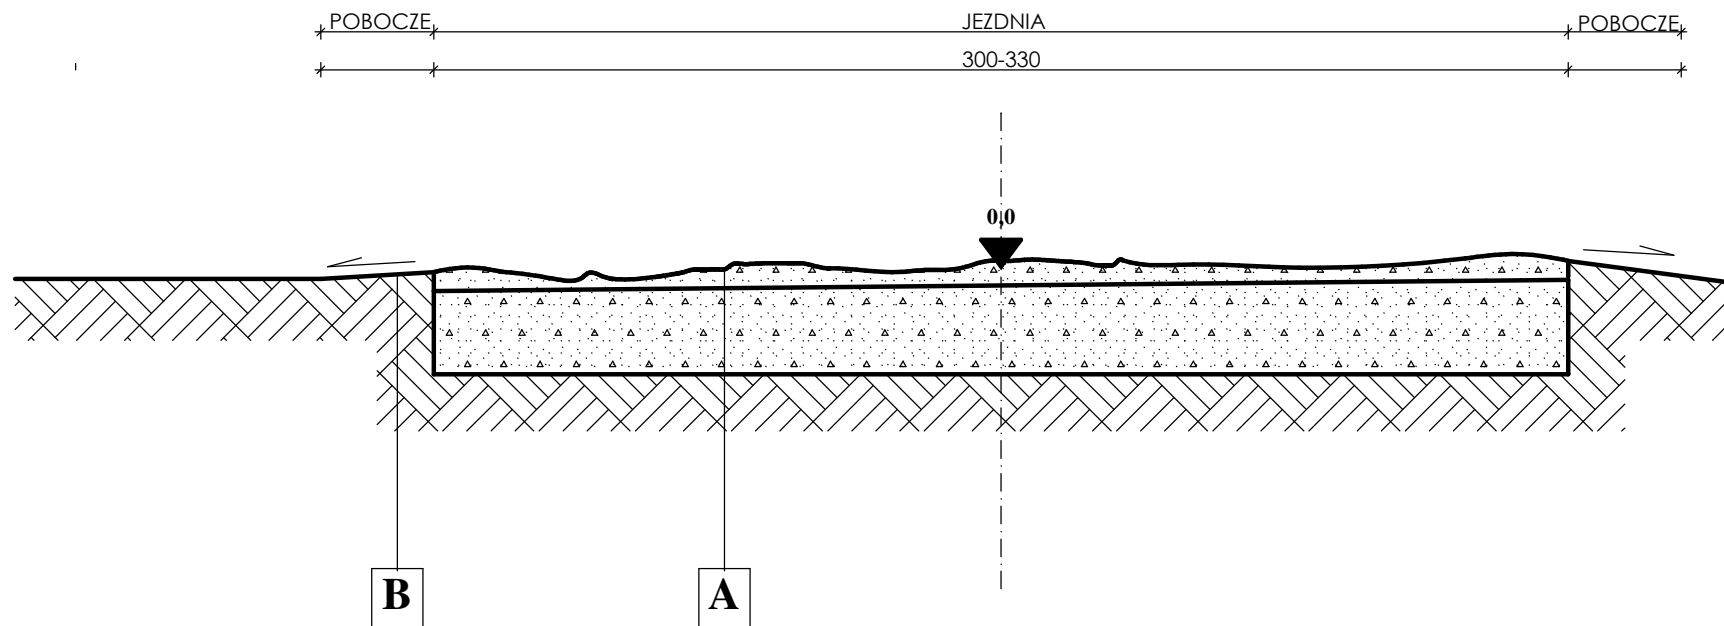

A	zmien	Warstwa górna podbudowy z kruszywa łamanego
	25cm	Istniejąca warstwa dolna podbudowy z kruszywa łamanego
		RAZEM

B		Istniejące pobocze gruntowe
		RAZEM

Zamawiający:	Gmina Suszec, 43-267 Suszec ul. Lipowa 1			
Temat:	Przebudowa ul. Diamentowej w Suszcu			
Jednostka:	 Usługi Inżynieryjne i Doradztwo "OLBARK" mgr inż. Arkadiusz Olborski 44-238 Czerwionka-Leszczyny, ul. Księdza Pojdy 81 tel.: +48 503 415 138, www.olbark.pl, mail: biuro@olbark.pl			
Opracował:	mgr inż. Arkadiusz Olborski	Numer uprawnień:	—	Podpis:
Projektował:	—	Numer uprawnień:	—	Podpis:
Data:	maj 2018		Przedmiot rysunku:	Skala:
			Przekrój A-A	1:20
				Numer rysunku:
				4