Województwo: śląskie
Powiat: pszczyński
Jednostka ewidencyjna: Suszec 241006_2
Obręb: Kryry 0002
Arkusz: 1
Działka: 1990/302

MAPA DO CELÓW PROJEKTOWYCH

SKALA 1:500

Sekcje mapy: 6.124.28.17.1.4; 6.124.28.17.1.2

Poświadcza się, że niniejszy dokument, będący wynikiem prac geodezyjnych i kartograficznych, których rezultaty zawiera operat techniczny wpisany do ewidencji materiałów państwowego zasobu geodezyjnego i kartograficznego

Organ prowadzący państwowy zasób geodezyjny i kartograficzny

Starosta Pszczyński

Identyfikator ewidencyjny materiału zasobu operatu technicznego

P.2410 2014.2160

Data wpisu operatu technicznego do ewidencji materiałów zasobu

2014-08-11

Imię i nazwisko i podpis osoby reprezentującej organ

Nie wyłącza się istnienia w terenie mapy nie wskazanych na niniejszej mapie urządzeń podziemnych, które nie były zgłoszone do inwentaryzacji, lub o których brak jest informacji branżowych.

Zgodnie z art. 18 ustawy z dnia 17 maja 1989r "Prawo Geodezyjne i Kartograficzne" (Dz.U. 2010 nr 193 poz. 1287 z 2010r z późn. zm.) rozpowszechnianie, rozprowadzanie oraz reprodukowanie w celu rozpowszechniania i rozprowadzania niniejszej mapy wymaga zezwolenia Starosty Pszczyńskiego

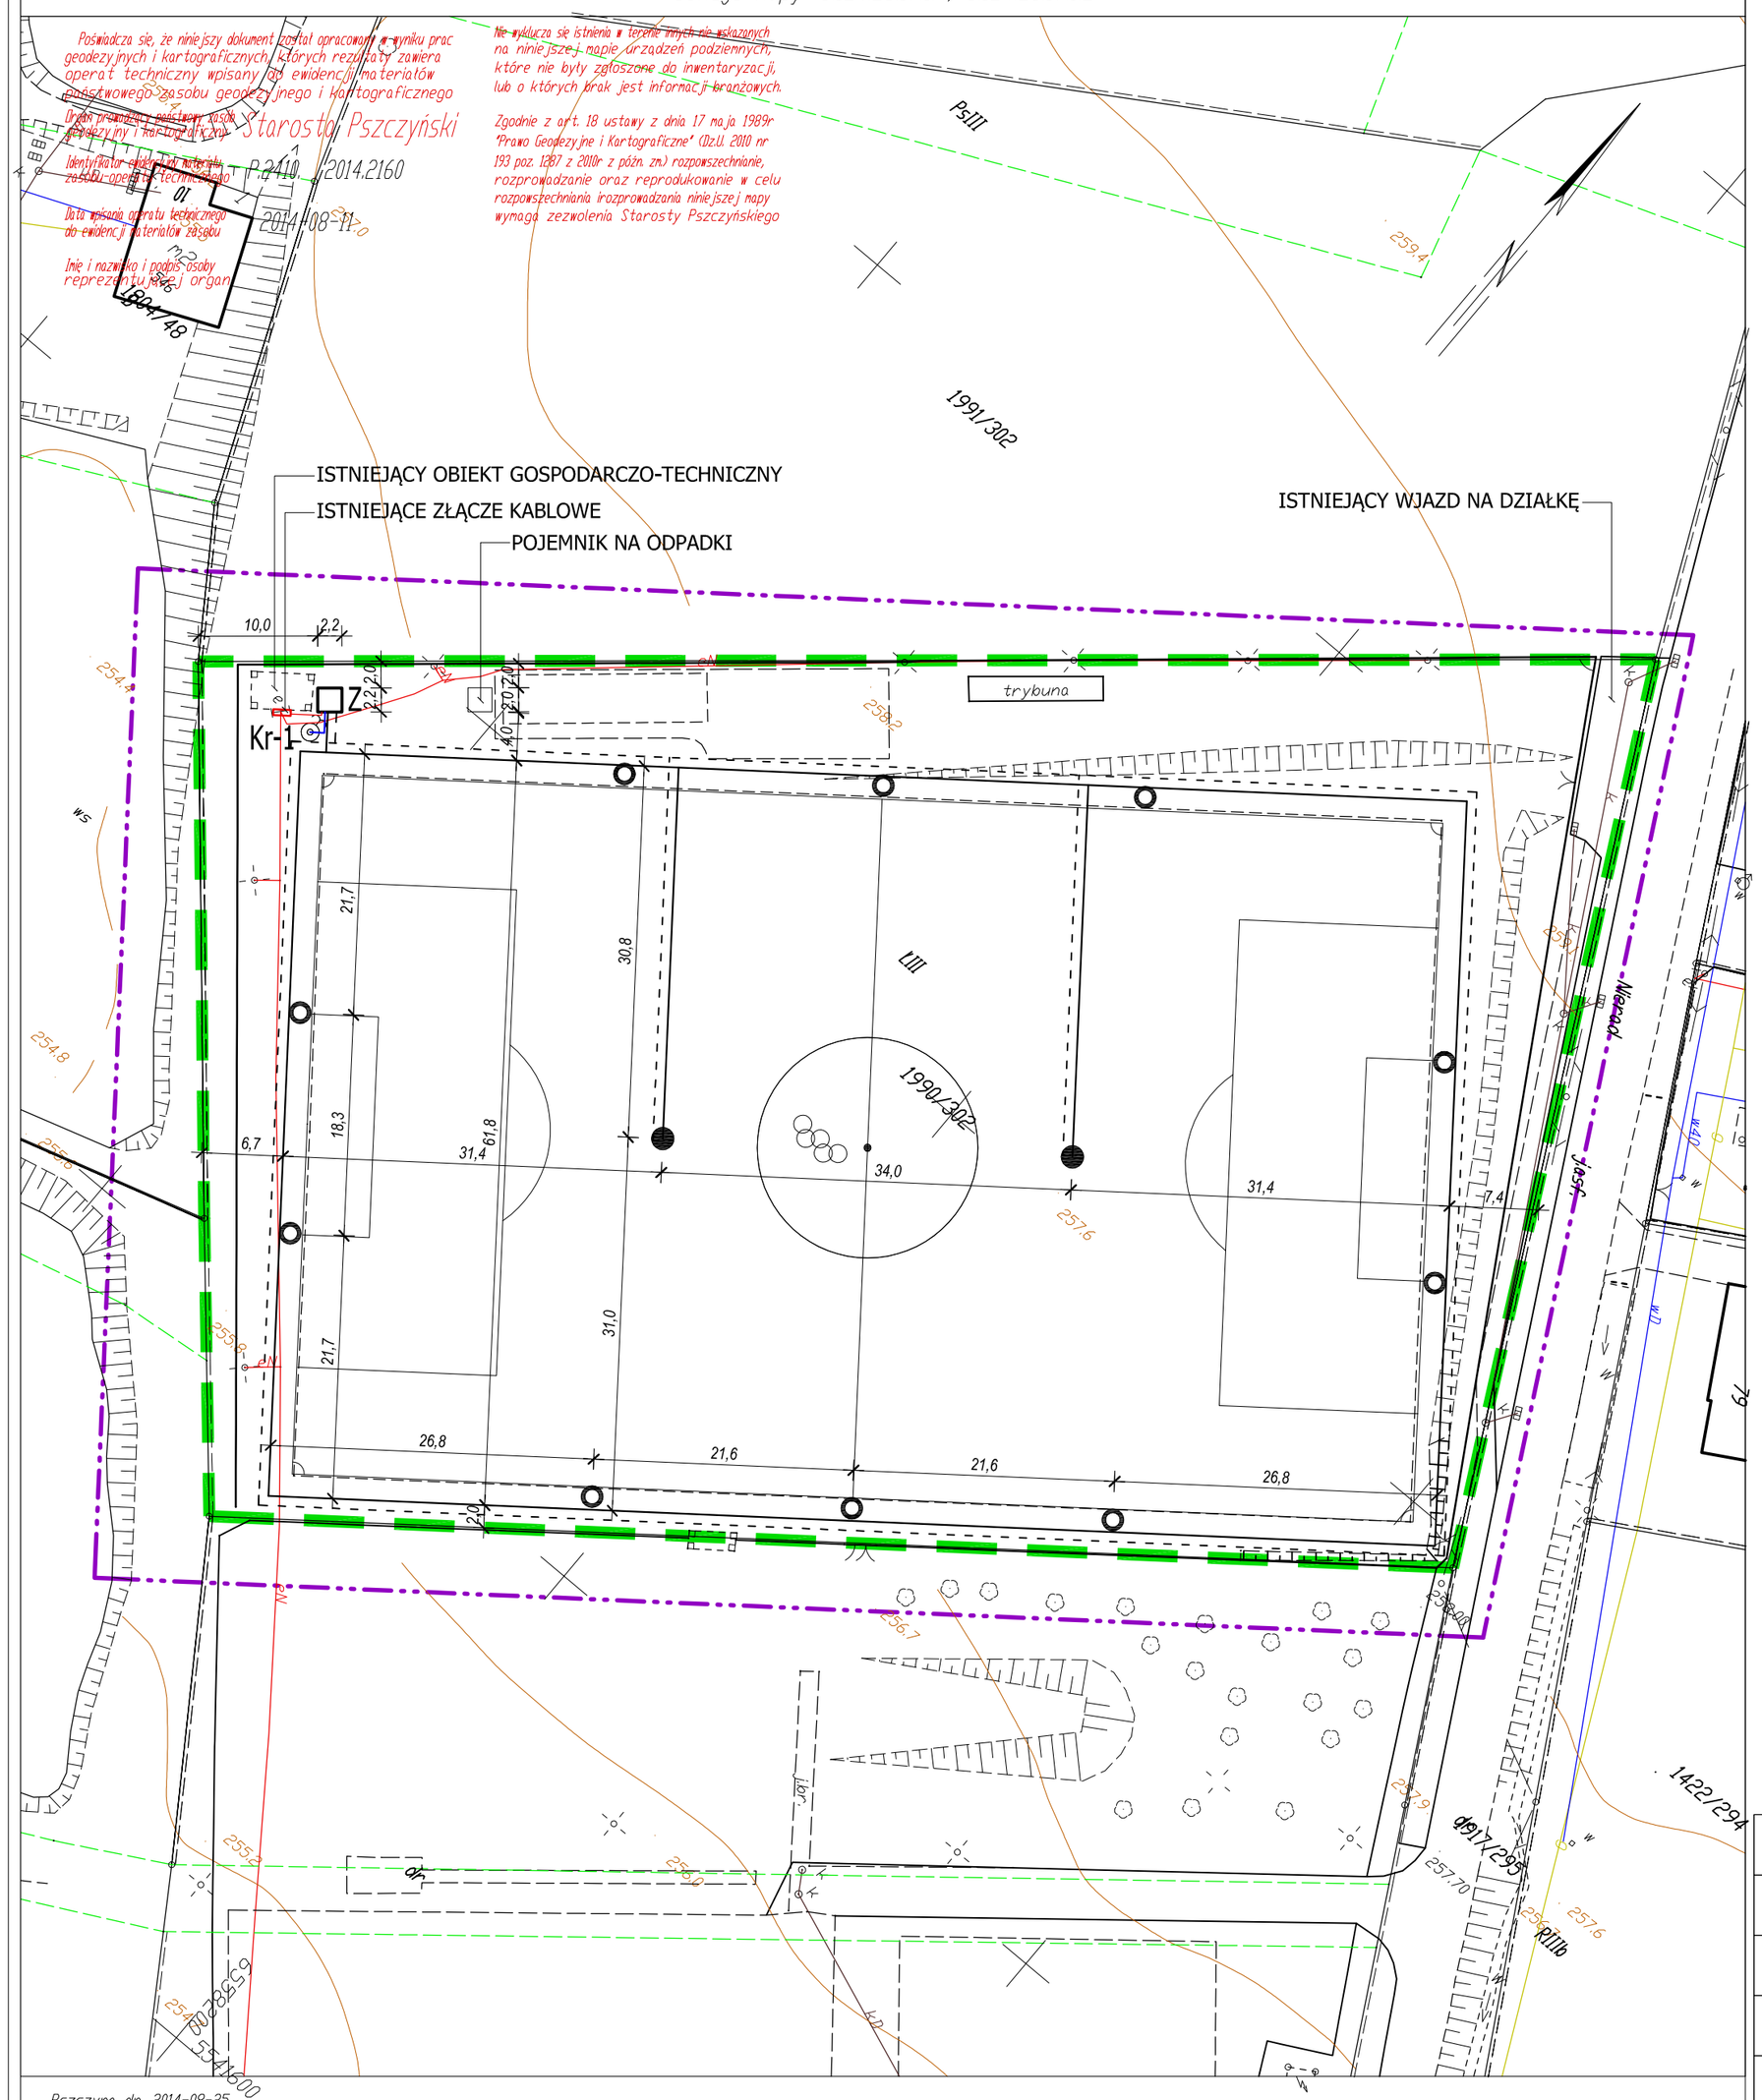

Pszczyna dn. 2014-08-25
Sporządził(a) wydruk: Katarzyna Rudzka

PROJEKT ZAGOSPODAROWANIA TERENU

LEGENDA:

- GRANICA TERENU OBJĘTEGO WNIOSKIEM
- GRANICA WŁASNOŚCI DZIAŁKI 1990/302
- Z — ZESTAW INSTALACYJNO-STERUJĄCY ZE ZBIORNIKIEM BUFOROWYM O POJEMNOŚCI 10m³ PODZIEMNYM
- Kr-1 — OTWÓR WIERTNICZY Z OBUDOWĄ STUDNI GŁĘBINOWEJ
- ZRASZACZ EAGLE 900E PEŁNOZAKRESOWY Z INSTALACJĄ RUROWĄ I KABLOWĄ
- ZRASZACZ EAGLE 950E SEKTOROWY Z INSTALACJĄ RUROWĄ I KABLOWĄ

BILANS POWIERZCHNI DZIAŁKI NR: 1990/302	
POWIERZCHNIA DZIAŁKI:	8 208 m²
POWIERZCHNIA BOISKA:	5 394 m²
POWIERZCHNIA OTOCZENIA - KOMUNIKACJA, TEREN, ZIELEŃ:	2 814 m²

AKWEDUKT s.c.
ul. Zjednoczenia 7 | 43-175 Wyry | NIP 635-18-33-438

TEMAT OBIEKT ADRES	PROJEKT ZAGOSPODAROWANIA TERENU DLA INSTALACJI NAWADNIANIA BOISKA PIŁKARSKIEGO W KRYRACH PRZY UL. NIERAD, DZIAŁKA NR 1990/302	BRANŻA: ARCHITEKTURA INSTALACJE
TREŚĆ RYSUNKU	PROJEKT ZAGOSPODAROWANIA TERENU	FAZA: P. BUD-WYK.
INWESTOR	URZĄD GMINY SUSZEC UL. LIPOWA 1 43-267 SUSZEC	DATA: 09 . 2014
ZESPÓŁ PROJEKTOWY	arch. GRZEGORZ SEWERYN nr ewid. 744/87 ; 1305/94 MAREK LOCHER	SKALA: 1:500
		NR RYSUNKU: 1