
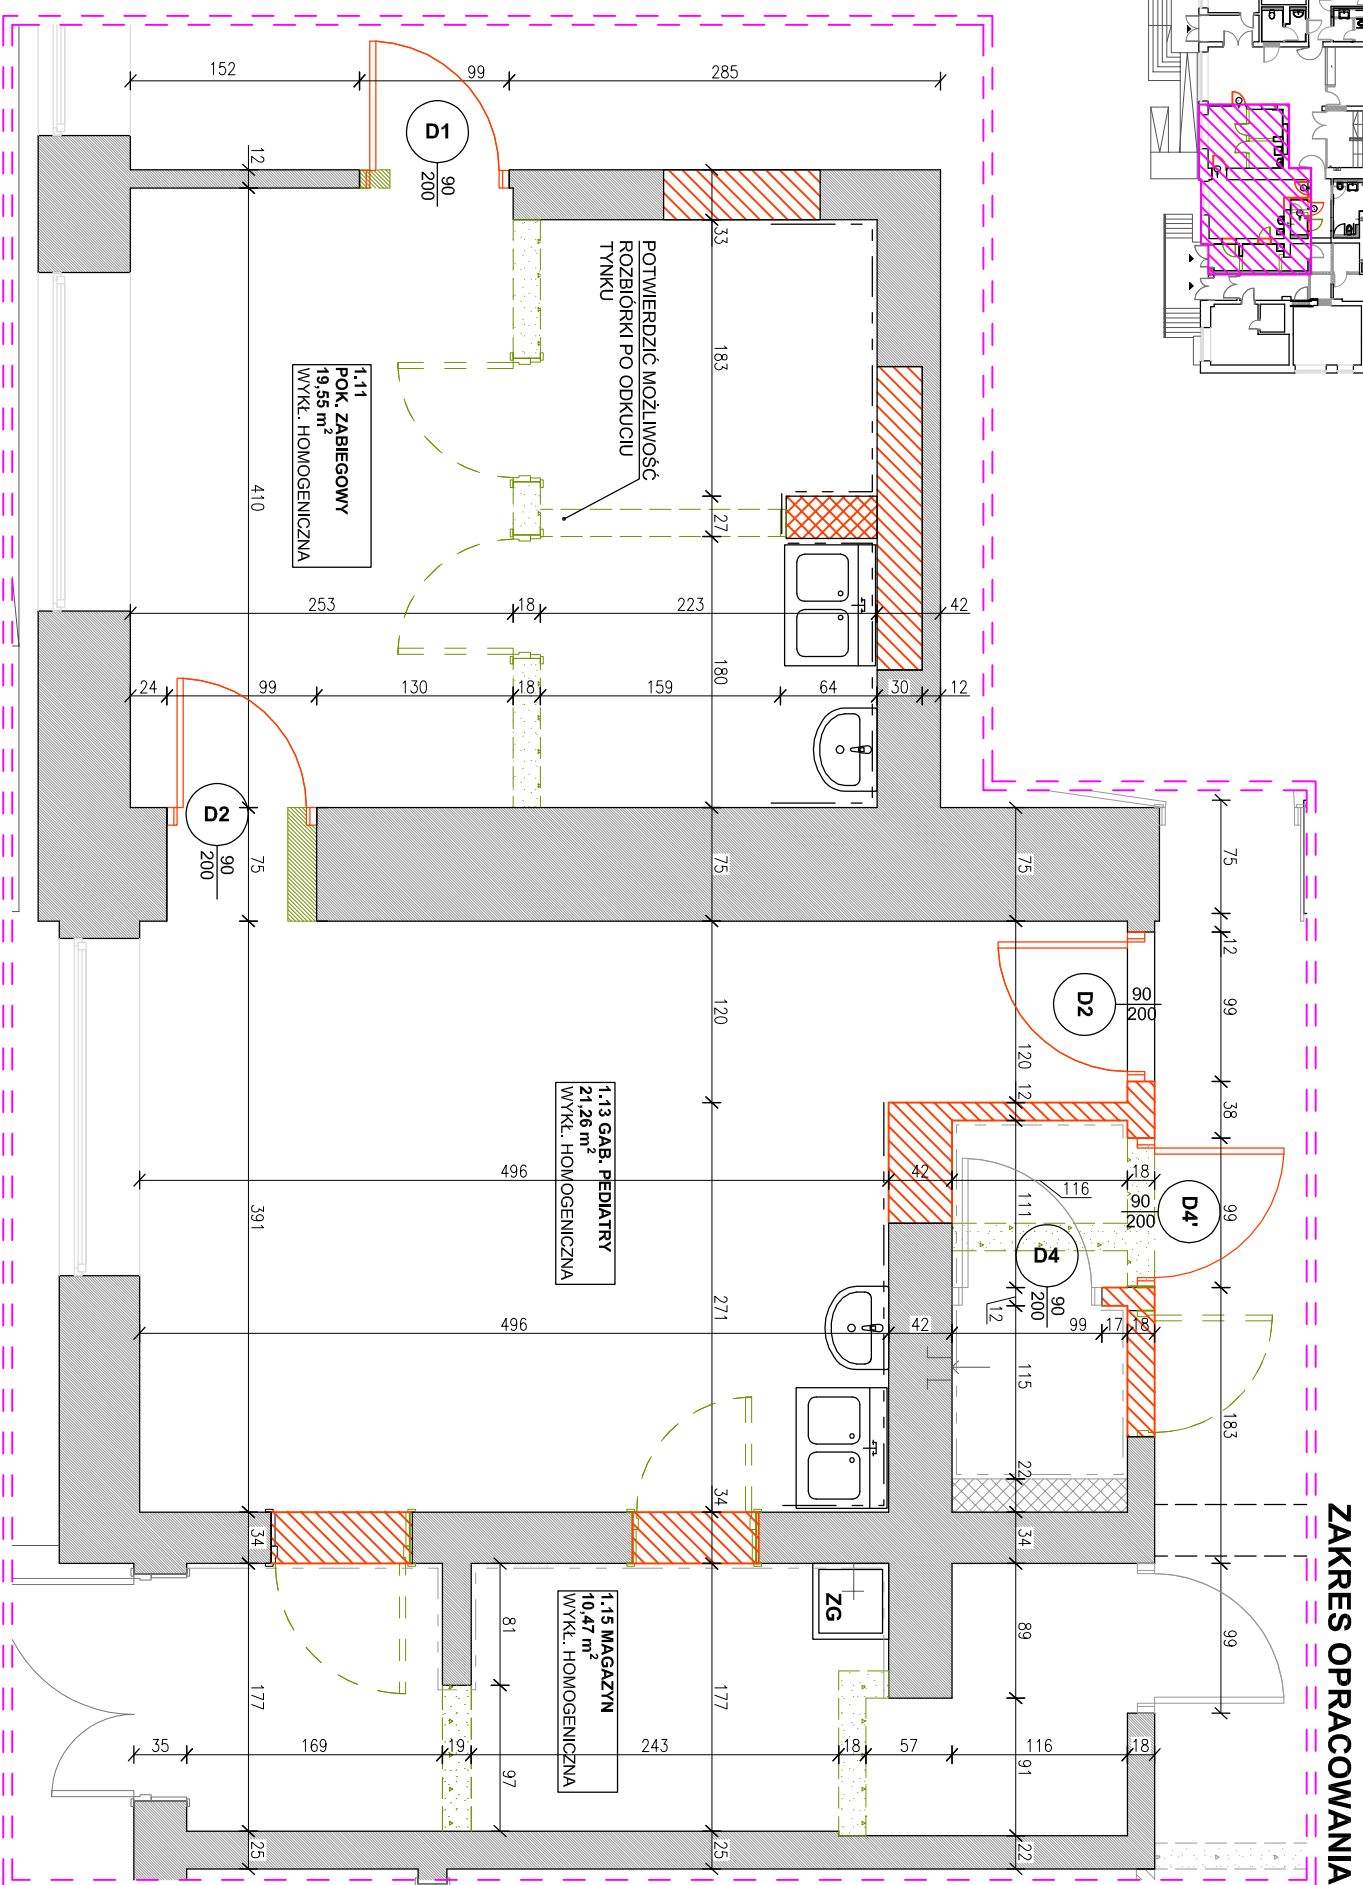


OŚRODEK ZDROWIA - SCHEMAT PARTERU
ZAKRES

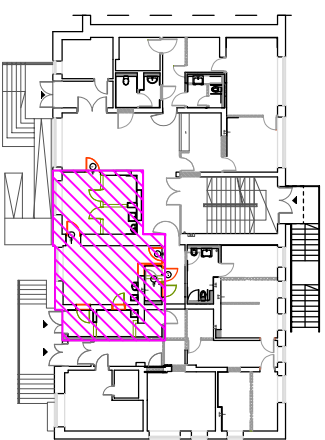

ZAKRES OPRAWIANIA

LEGENDA:

- ŚCIANY ISTNIEJĄCE
- WYBURZENIA
- ŚCIANY PROJEKTOWANE I ZAMUROWANIA
- LEKKA ZABUDOWA Z PŁYT GKI
- OKŁADZINA ŚCIAN Z PŁYTEK CERAMICZNYCH

UWAGA: ZAPEWNIĆ WYSOKOŚĆ POMIESZCZEN W STANIE WYKONCZONYM MIN. 300cm

UWAGA:

OBOWIĄZKIEM WYKONAWCY JEST WERYFIKOWANIE WSZYSTKICH WYMIARÓW W NATURZE ORAZ INFORMOWANIE PROJEKTANTA O EW. ROZBIEŻNOŚCIACH LUB WYNIKAJĄCYCH Z TEGO ZMIANACH

NAZWA OBIEKTU	Budynek Ośrodka Zdrowia
INWESTOR	Gmina Suszec, ul. Wyzwolenia 2, 43-267 Suszec
TEMAT	RZUT PARTERU - DYSPOZYCJE BUDOWLANE
STADIUM	Architektura i konstrukcja
SKALA	1:50
RYS. NR	A.1.1