
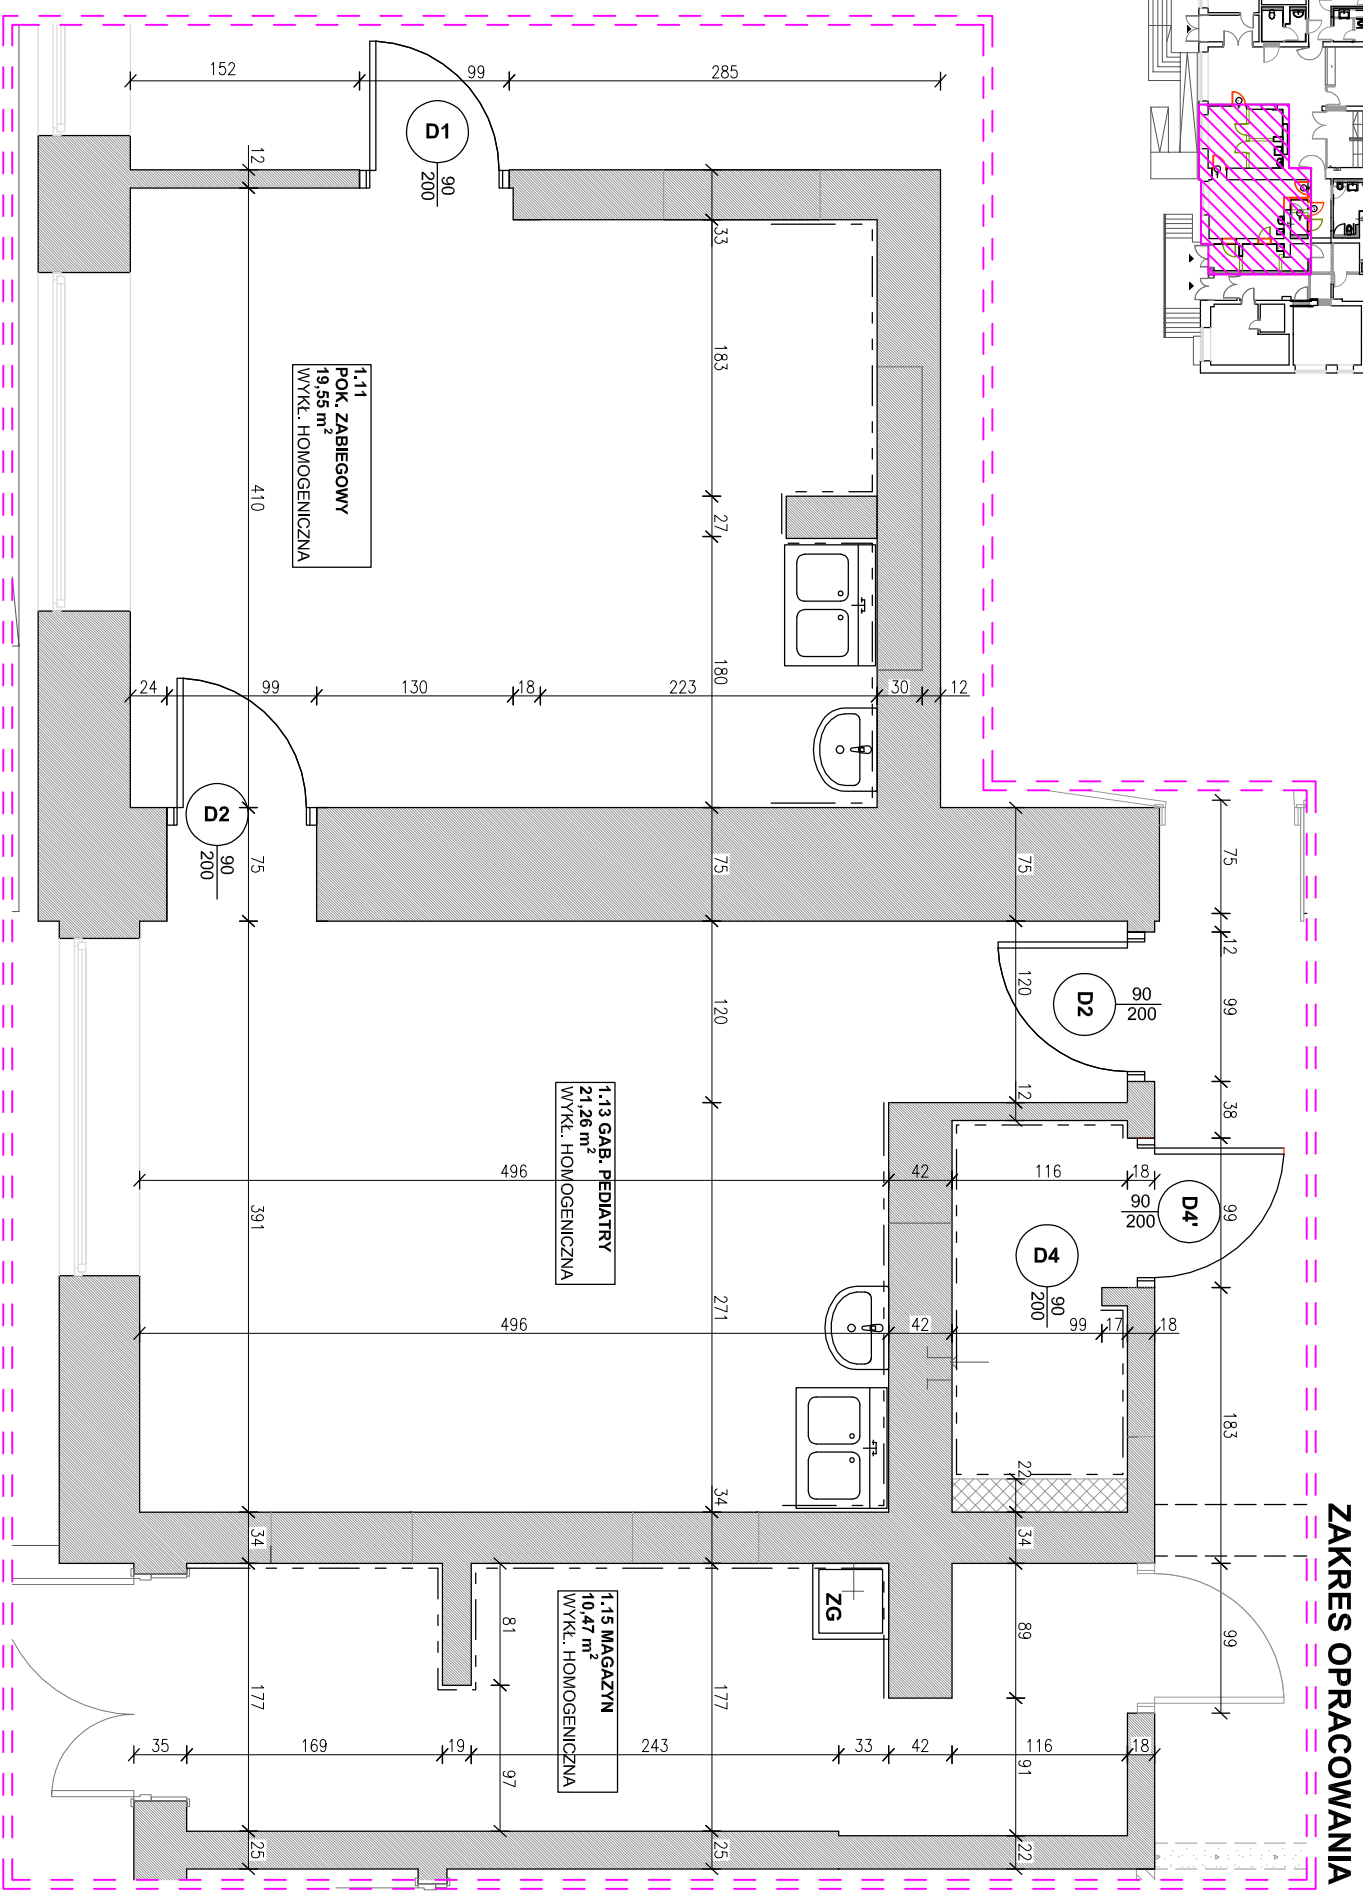


OŚRODEK ZDROWIA - SCHEMAT PARTERU  
ZAKRES

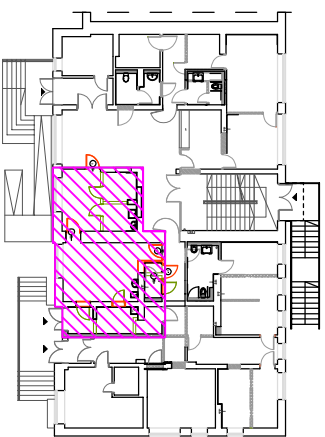

**UWAGA:**  
OBOWIĄZKIEM WYKONAWCY JEST  
WERYFIKOWANIE WSZYSTKICH  
WYMIARÓW W NATURZE  
ORAZ INFORMOWANIE  
PROJEKTANTA O EW.  
ROZBIEŻNOŚCIACH LUB  
WYNIKAJĄCYCH Z TEGO ZMIANACH

NAZWA OBIEKTU	Budynek Ośrodka Zdrowia Inwestor: Gmina Suszec, ul. Wyzwolenia 2, 43-267 Suszec
TEMAT	RZUT PARTERU - PROJEKT
STADIUM	Architektura i konstrukcja
SKALA	1:50
	RYS. NR
	A.1.2