SCHEMAT ZAGOSPODAROWANIA TERENU

ROZBUDOWA BUDYNKU REMIZO - ŚWIETLICY W KRYRACH

Skala: 1:500

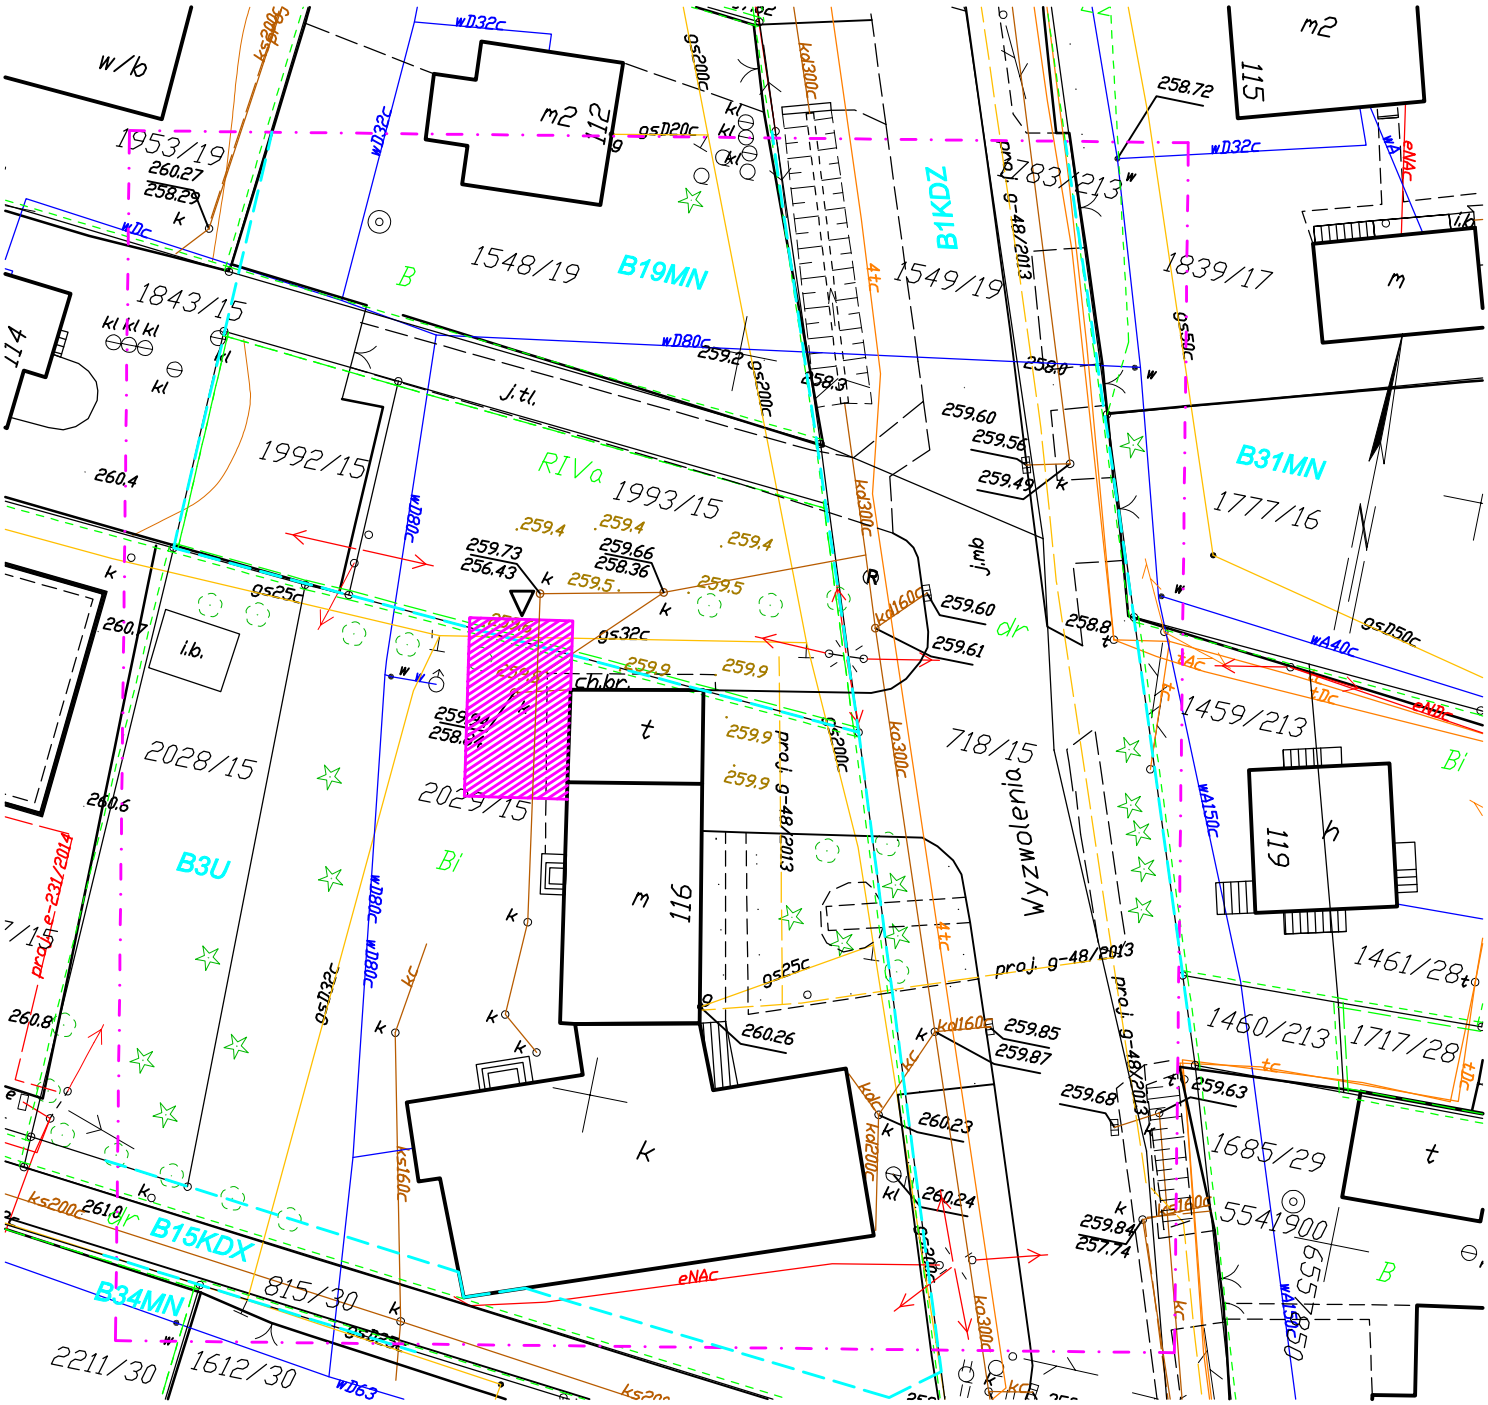

Legenda:

- sieć kanalizacyjna
- sieć wodociągowa
- sieć elektroenergetyczna
- sieć gazowa
- sieć telekomunikacyjna
- linie rozgraniczające i symbole zagospodarowania z MPZP
- granica działek ewidencyjnych
- zakres planowanej rozbudowy