


1.

Kostka brukowa betonowa 6cm
 Warstwy podsypki oraz podbudowy
 Grunt rodzimy

2.

Płytki ceramiczne na zaprawie klejowej
 Płyta schodowa – żelbetowa

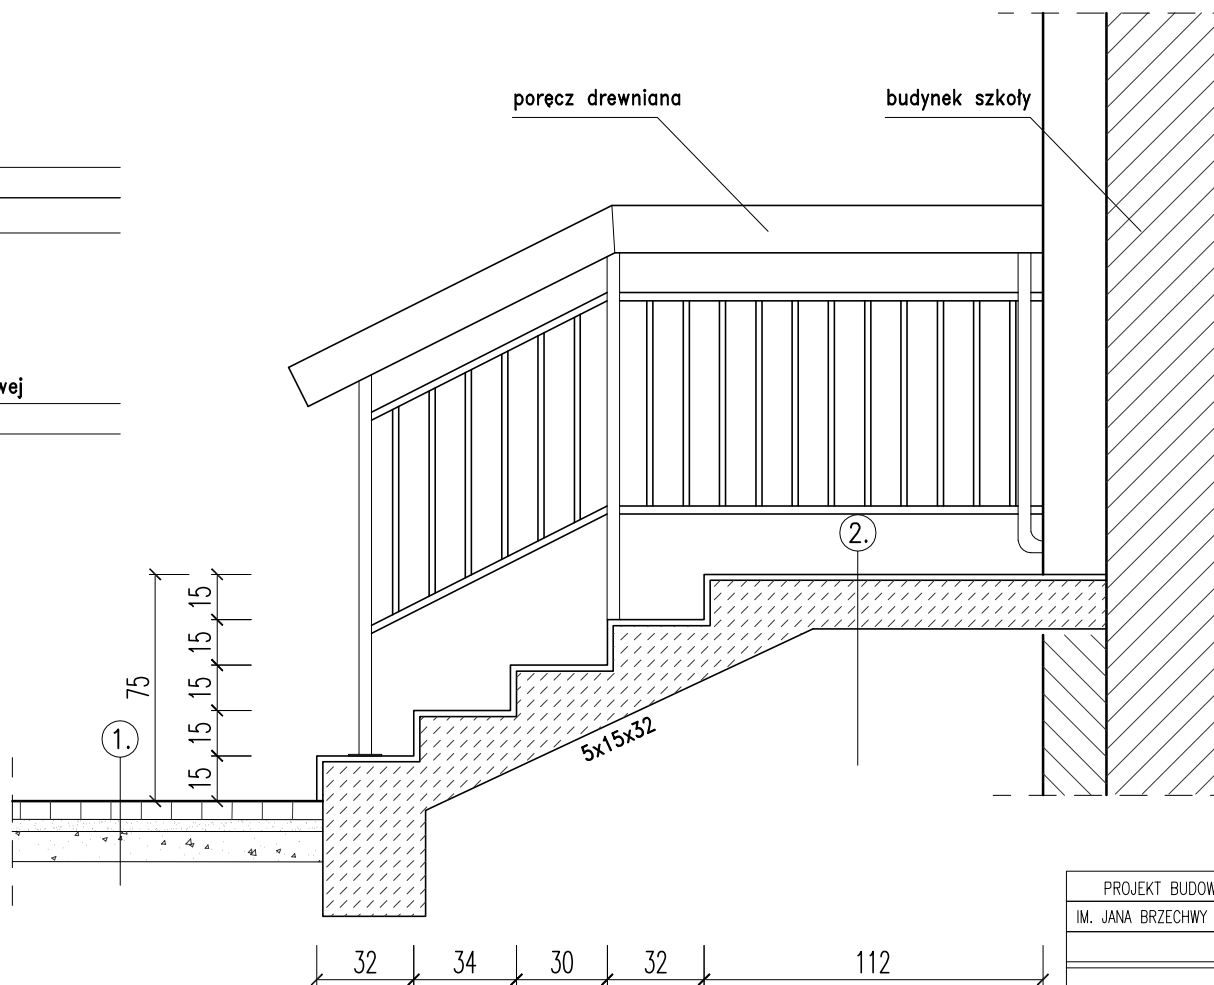

PROJEKT BUDOWLANY PRZEBUDOWY WEJŚCIA DO SZKOŁY PODSTAWOWEJ IM. JANA BRZECHWY W RADOSTOSOWICACH WRAZ Z ZAGOSPODAROWANIEM TERENU		SKALA 1:25
PRZEKRÓJ POPRZECZNY PRZEZ SCHODY – INWENT.		BRANZA: ARCHITEKTURA
DANE INWESTORA:	Gmina Suszec 43-267 Suszec, ul. Lipowa 1	NR RYSUNKU: I2
ADRES BUDOWY:	RADOSTOWICE ul. Dworcowa 56	maj 2017
PROJEKTOWAŁ: mgr inż. arch. Maciej Pindur 149/02 i 646/86	PODPIS:	
Pracownia Projektowa "PIK" s.c. Anna i Maciej PINDUROWIE 44-240 ŻORY, ul. Szeroka 24 tel. 0*32 434-42-20 www.pik.pl e-mail: biuro@pik.pl		

