


# BUDYNKI SZKOLNE ISTNIEJĄCE

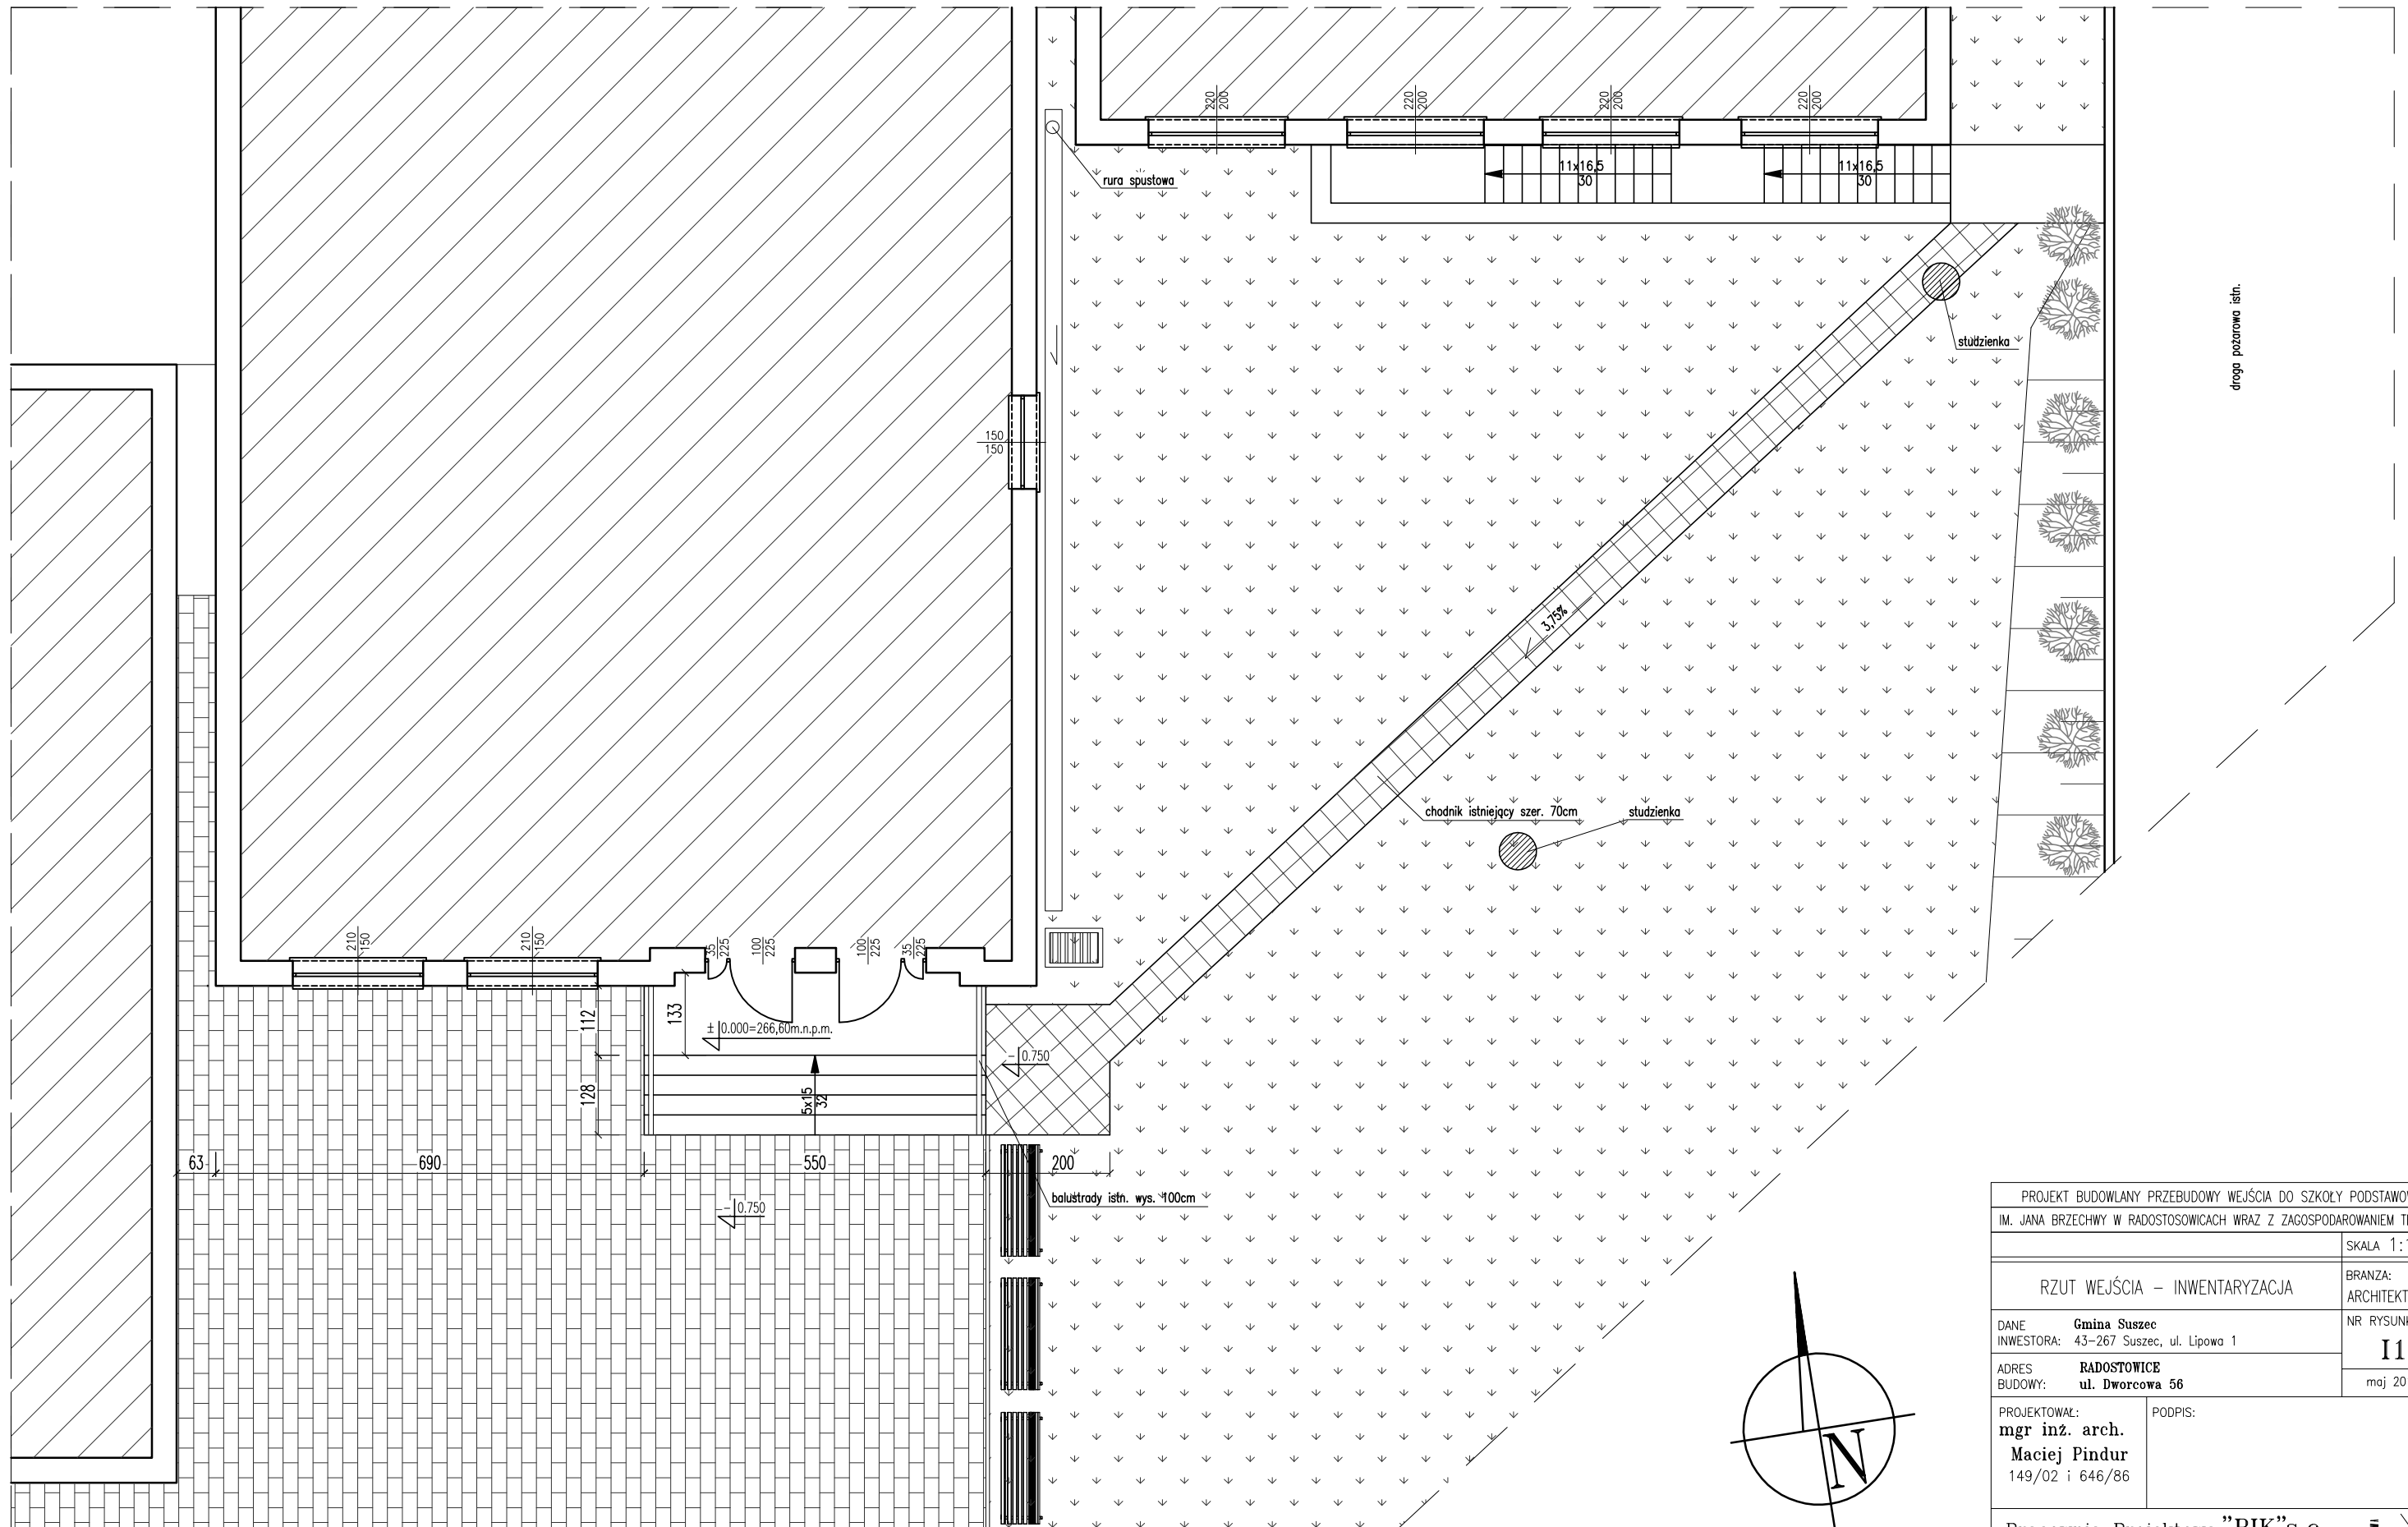

PROJEKT BUDOWLANY PRZEBUDOWY WEJŚCIA DO SZKOŁY PODSTAWOWEJ IM. JANA BRZECHWY W RADOSTOSOWICACH WRAZ Z ZAGOSPODAROWANIEM TERENU	
SKALA 1:100	
RZUT WEJŚCIA – INWENTARYZACJA	BRANZA: ARCHITEKTURA
DANE INWESTORA: Gmina Suszec 43-267 Suszec, ul. Lipowa 1	NR RYSUNKU: <b>I1</b>
ADRES BUDOWY: RADOSTOWICE ul. Dworcowa 56	maj 2017
PROJEKTOWAŁ: mgr inż. arch. Maciej Pindur 149/02 i 646/86	PODPIS:

Pracownia Projektowa "PIK"s.c.  
Anna i Maciej PINDUROWIE  
44-240 ŻORY, ul. Szeroka 24 tel. 0\*32 434-42-20  
www.pik.pl e-mail: biuro@pik.pl

