


Przebudowa ul. Nowowiejskiej w Mizerowie		Skala: 1:500
Treść: Plan sytuacyjny		Nr rys.
Budowa: Mizerów ul. Nowowiejska dz. nr 603/54 i 969/153		
Inwestor: Gmina Suszec 43-267 Suszec ul. Lipowa 1		
Projektant: Marek Godziek	nr upr. podpis:	
Projektant:	nr upr. podpis:	
Data: marzec 2017r.		

Województwo: śląskie  
Powiat: pszczyński  
Jednostka ewidencyjna: 241006\_2, Suszec  
Obręb: 0003, Mizerów  
Arkusz: 3

MAPA ZASADNICZA  
SKALA 1:1000

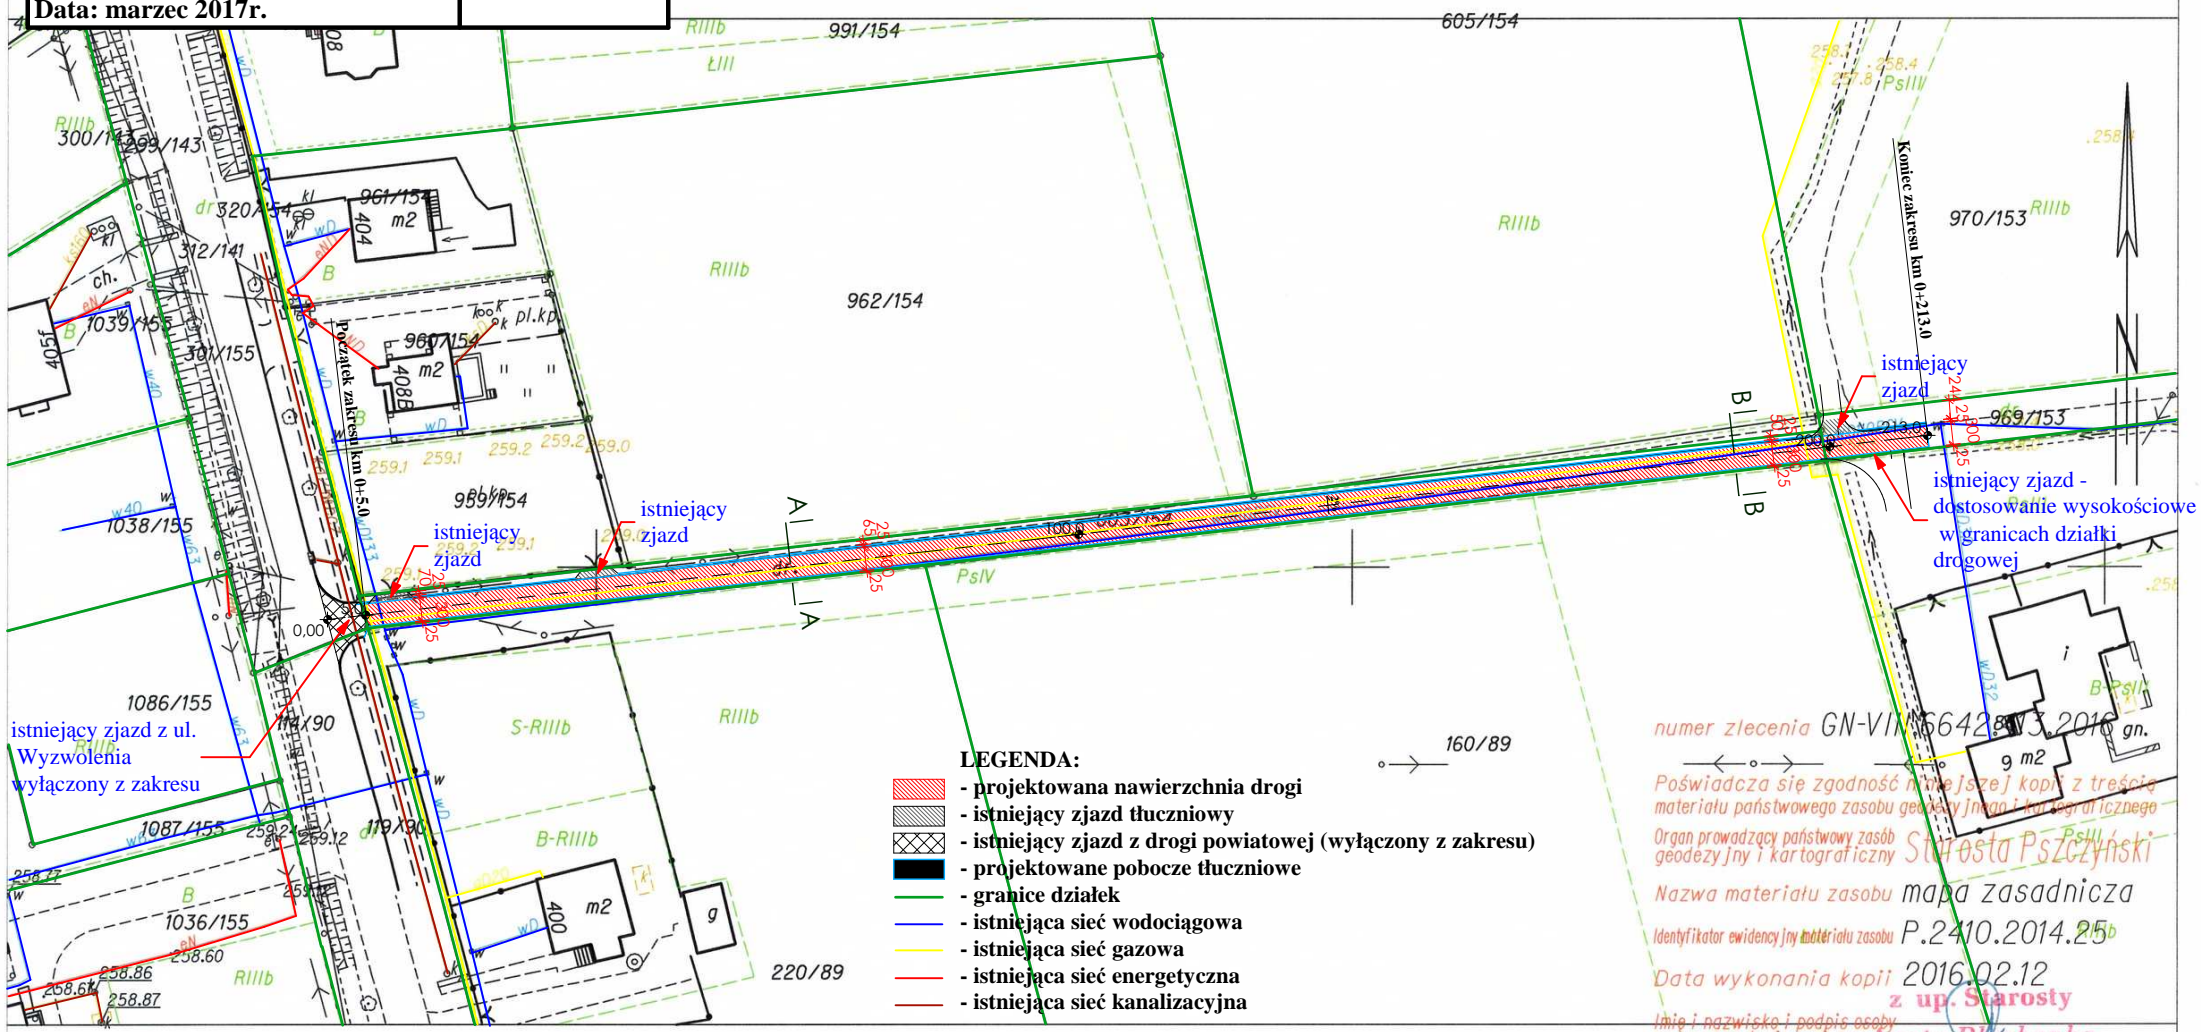

- LEGENDA:**
- projektowana nawierzchnia drogi
  - istniejący zjazd tłuczniowy
  - istniejący zjazd z drogi powiatowej (wyłączony z zakresu)
  - projektowane pobocze tłuczniowe
  - granice działek
  - istniejąca sieć wodociągowa
  - istniejąca sieć gazowa
  - istniejąca sieć energetyczna
  - istniejąca sieć kanalizacyjna

numer zlecenia GN-VI/M/6642/2016/3/2016 gn.  
Poświadczam zgodność niniejszej kopii z treścią materiału państwowego zasobu geodezyjnego i kartograficznego  
Organ prowadzący państwowy zasób geodezyjny i kartograficzny Starosta Pszczyński  
Nazwa materiału zasobu mapa zasadnicza  
Identyfikator ewidencyjny materiału zasobu P.2410.2014.25b  
Data wykonania kopii 2016.02.12  
z up. Starosty  
Imię i nazwisko i podpis osoby reprezentującej organ Agata Płoskonka  
Podinspektor w Wydziale Geodezji, Kartografii i Gospodarki Nieruchomościami

Pszczyna dn. 2016-02-12  
Sporządziła/ wydruk: Agata Płoskonka

Nie wyklucza się istnienia w terenie innych nie wskazanych na niniejszej mapie urządzeń podziemnych, które nie były zgłoszone do inwentaryzacji, lub o których brak jest informacji branżowych.