


PRZEKRÓJ ISTNIEJĄCY

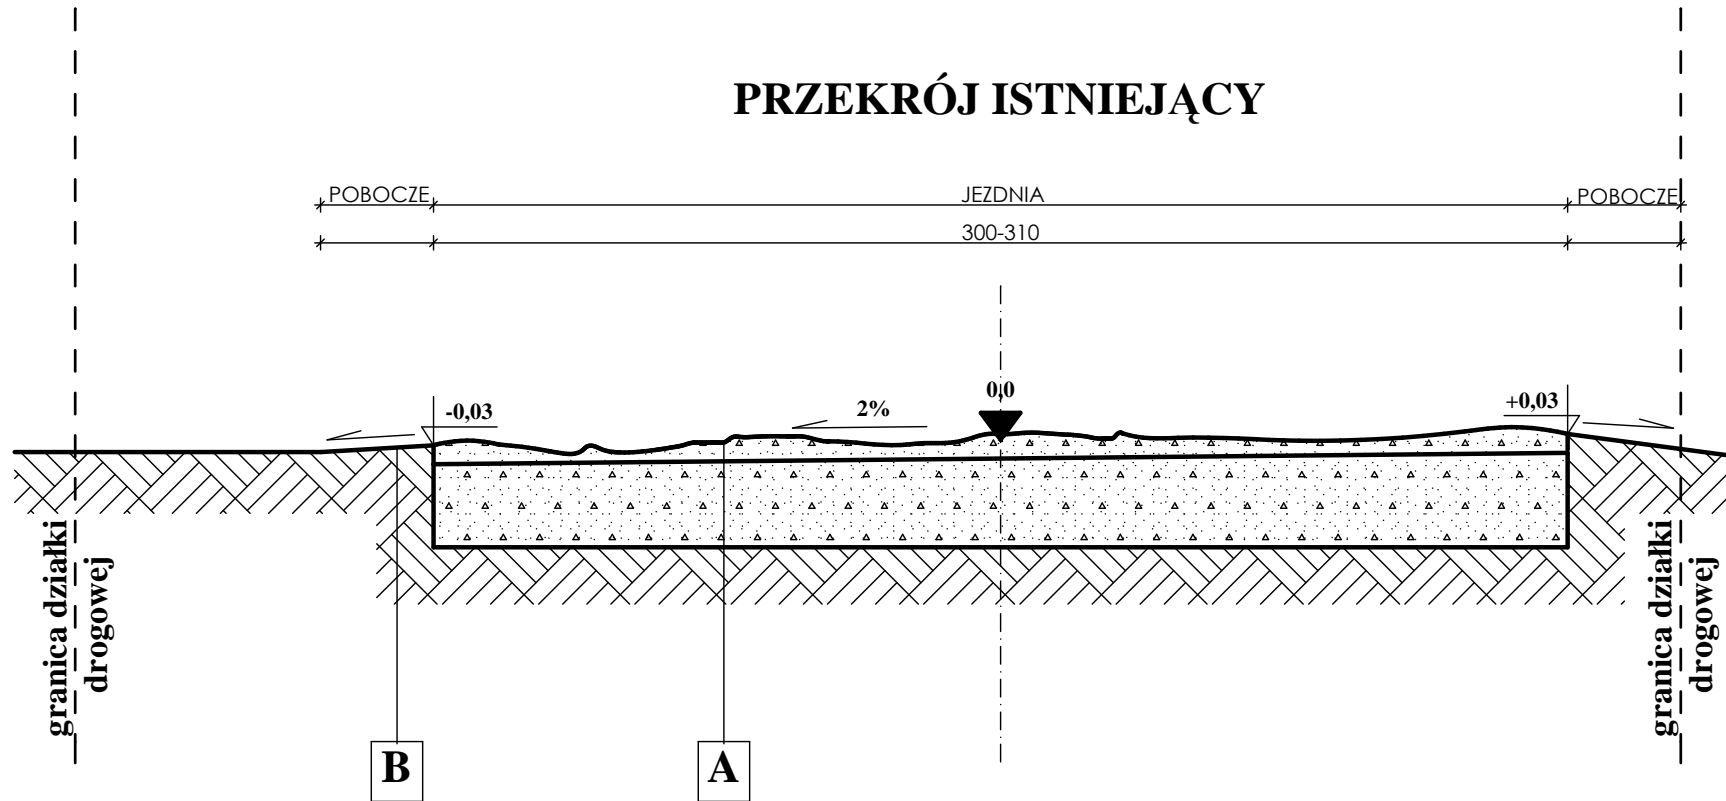

A	zmien	Warstwa górna podbudowy z kruszywa łamanego
	25cm	Istniejąca warstwa dolna podbudowy z kruszywa łamanego
		RAZEM

B		Istniejące pobocze gruntowe
		RAZEM

Przebudowa ul. Nowowiejskiej w Mizerowie		Skala: 1:20
Treść: Przekrój istniejący		Nr rys.
Budowa: Mizerów ul. Nowowiejska dz. nr 603/54 i 969/153		
Inwestor: Gmina Suszec 43-267 Suszec ul. Lipowa 1		
Projektant: Marek Godziek		nr upr. podpis:
Projektant:		nr upr. podpis:
Data: marzec 2017r.		