


PRZEKRÓJ A-A

km 0+61,60

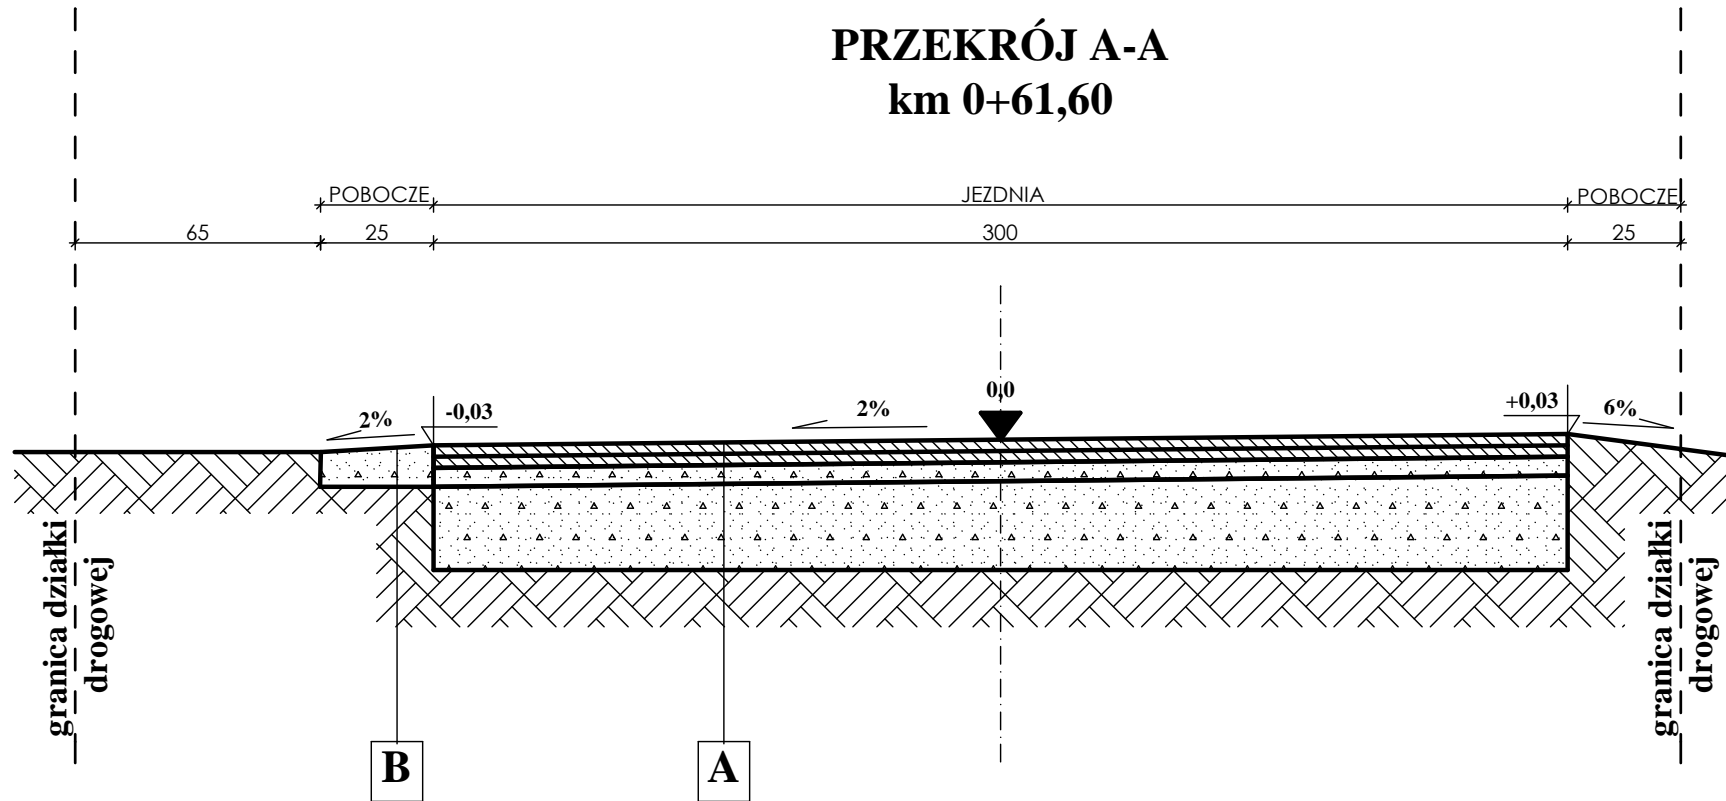

A	3cm	Warstwa ścieralna z betonu asfaltowego
	4cm	Warstwa wiążąca z betonu asfaltowego
	5cm	Warstwa górna podbudowy z kruszywa łamanego - warstwa przeprofilowana
	25cm	Istniejąca warstwa dolna podbudowy z kruszywa łamanego
	37cm	RAZEM

B	10cm	Pobocze tłuczniowe
	10cm	RAZEM

Przebudowa ul. Nowowiejskiej w Mizerowie		Skala:
		1:20
Treść: Przekrój A-A		Nr rys.
Budowa: Mizerów ul. Nowowiejska dz. nr 603/54 i 969/153		
Inwestor: Gmina Suszec 43-267 Suszec ul. Lipowa 1		
Projektant: Marek Godziek	nr upr. podpis:	
Projektant:	nr upr. podpis:	
Data: marzec 2017r.		