


SCHEMAT ZAGOSPODAROWANIA TERENU

BUDOWA GARAŻU PRZY REMIZO - ŚWIETLICY W KRYRACH

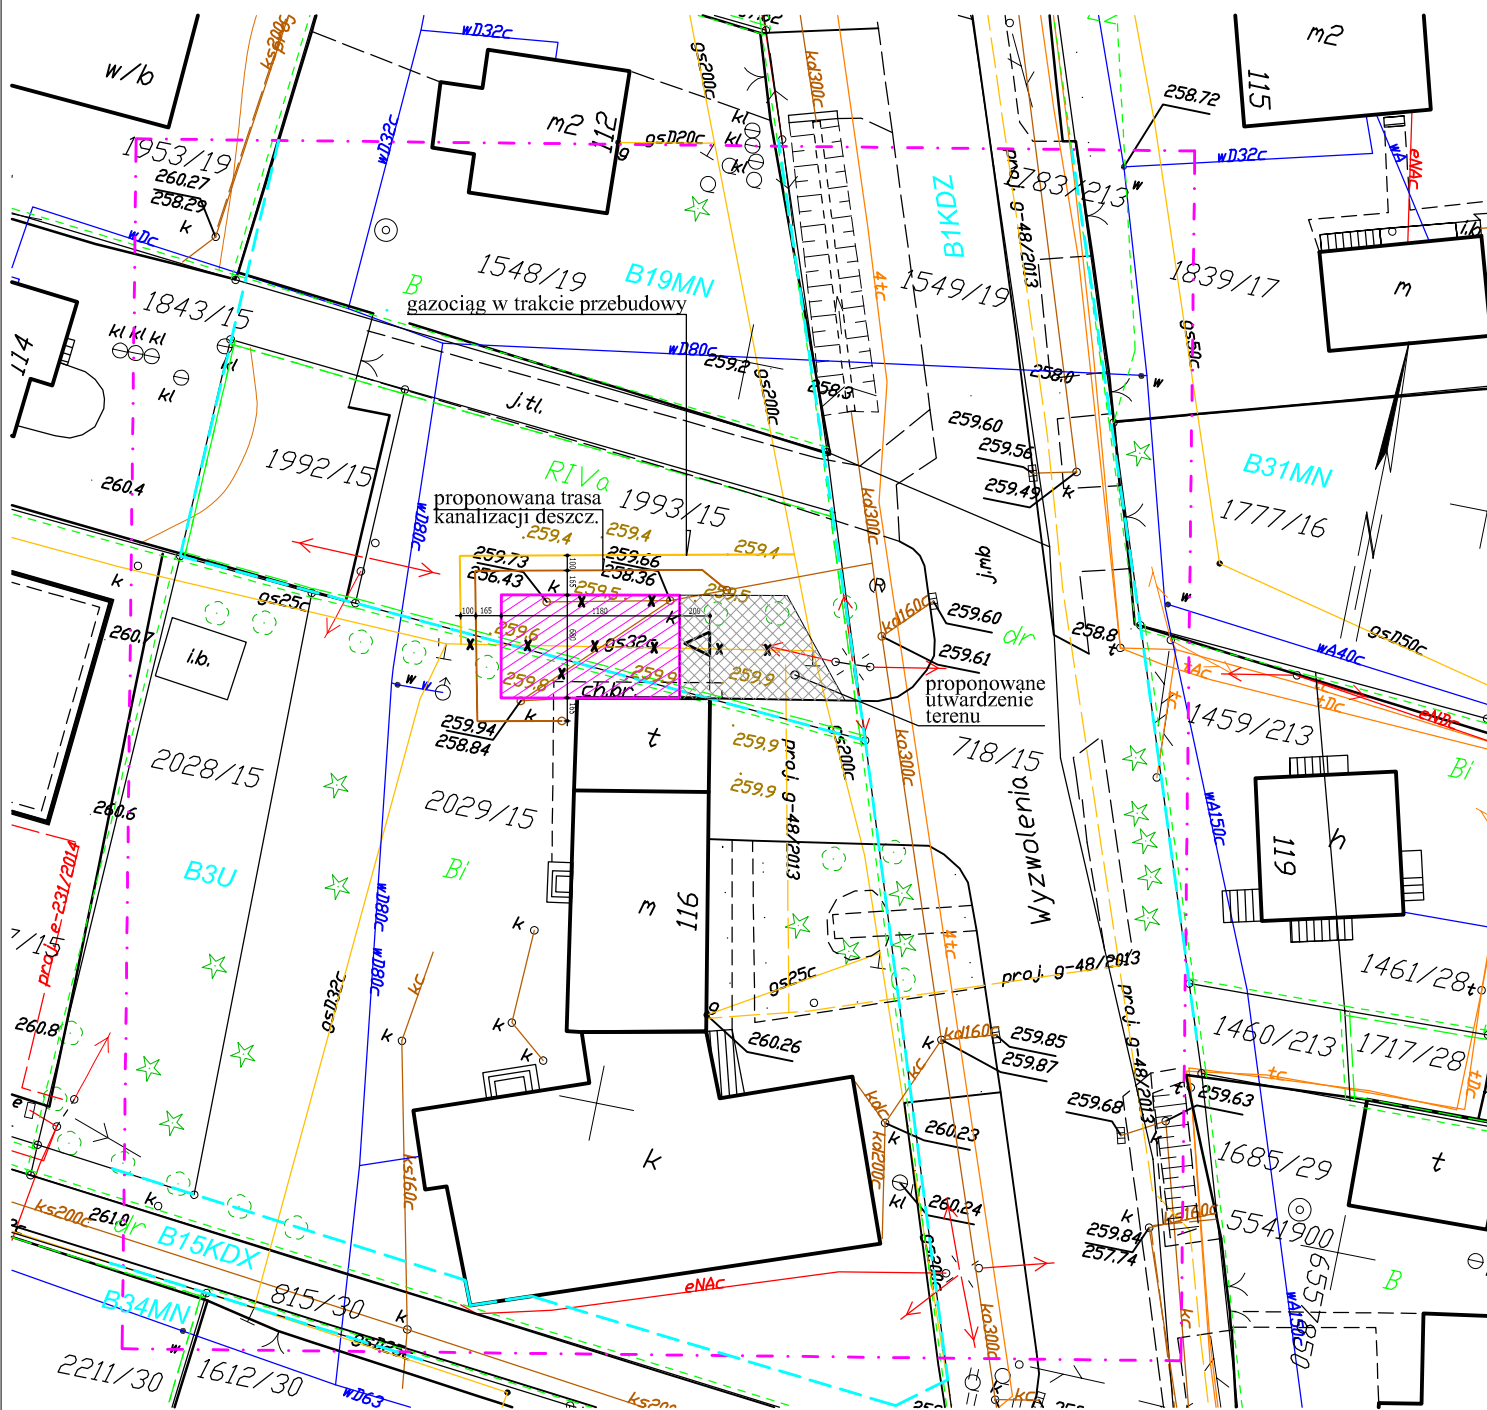

Legenda:

- sieć kanalizacyjna
 - sieć wodociągowa
 - sieć elektroenergetyczna
 - sieć gazowa
 - sieć telekomunikacyjna
 - linie rozgraniczające i symbole zagospodarowania z MPZP
 - granica działek ewidencyjnych
 - zakres opracowania
- zakres planowanej rozbudowy