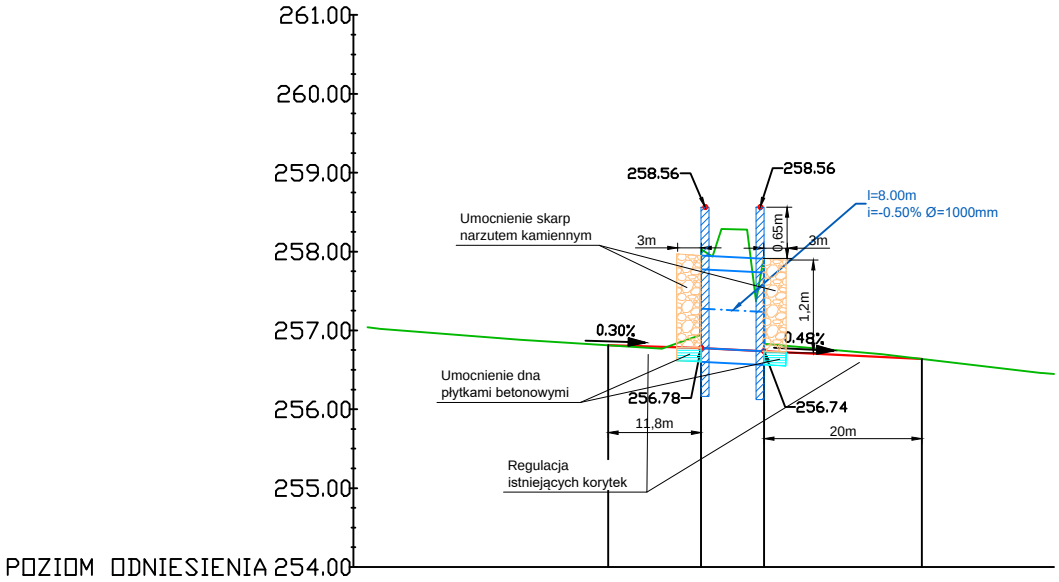

Spadek		-0.50%	
Średnica i materiał rury	d=1.00m żelazobeton, żelbet		
Długość odcinka		8.00	

WYKONAWCA:	Projekty Inżynierskie Maria Krzyżowska 34-331 Świnna, ul. Jesienna 4	
NAZWA OPRACOWANIA:	Rozbiórka istniejącego i budowa nowego przepustu w ciągu ul. Pochyłej w Kobielicach	
INWESTOR: ADRES:	Gmina Suszec 43-267 Suszec, ul. Lipowa 1	RYS. NR 3
TYTUŁ RYSUNKU:	Przekrój podłużny przebudowy rowu	SKALA 1:50 DATA: VI 2017 r.
PROJEKTOWAŁ:	mgr inż. Marcin Krzyżowski SLK/4949/POOD/13	
SPRAWDZIŁ:	mgr inż. Łukasz Wandzel, upr. SLK/3468/POOD/10	