


SCHEMAT ZAGOSPODAROWANIA TERENU

BUDOWA GARAŻU PRZY REMIZO - ŚWIETLICY W KRYRACH

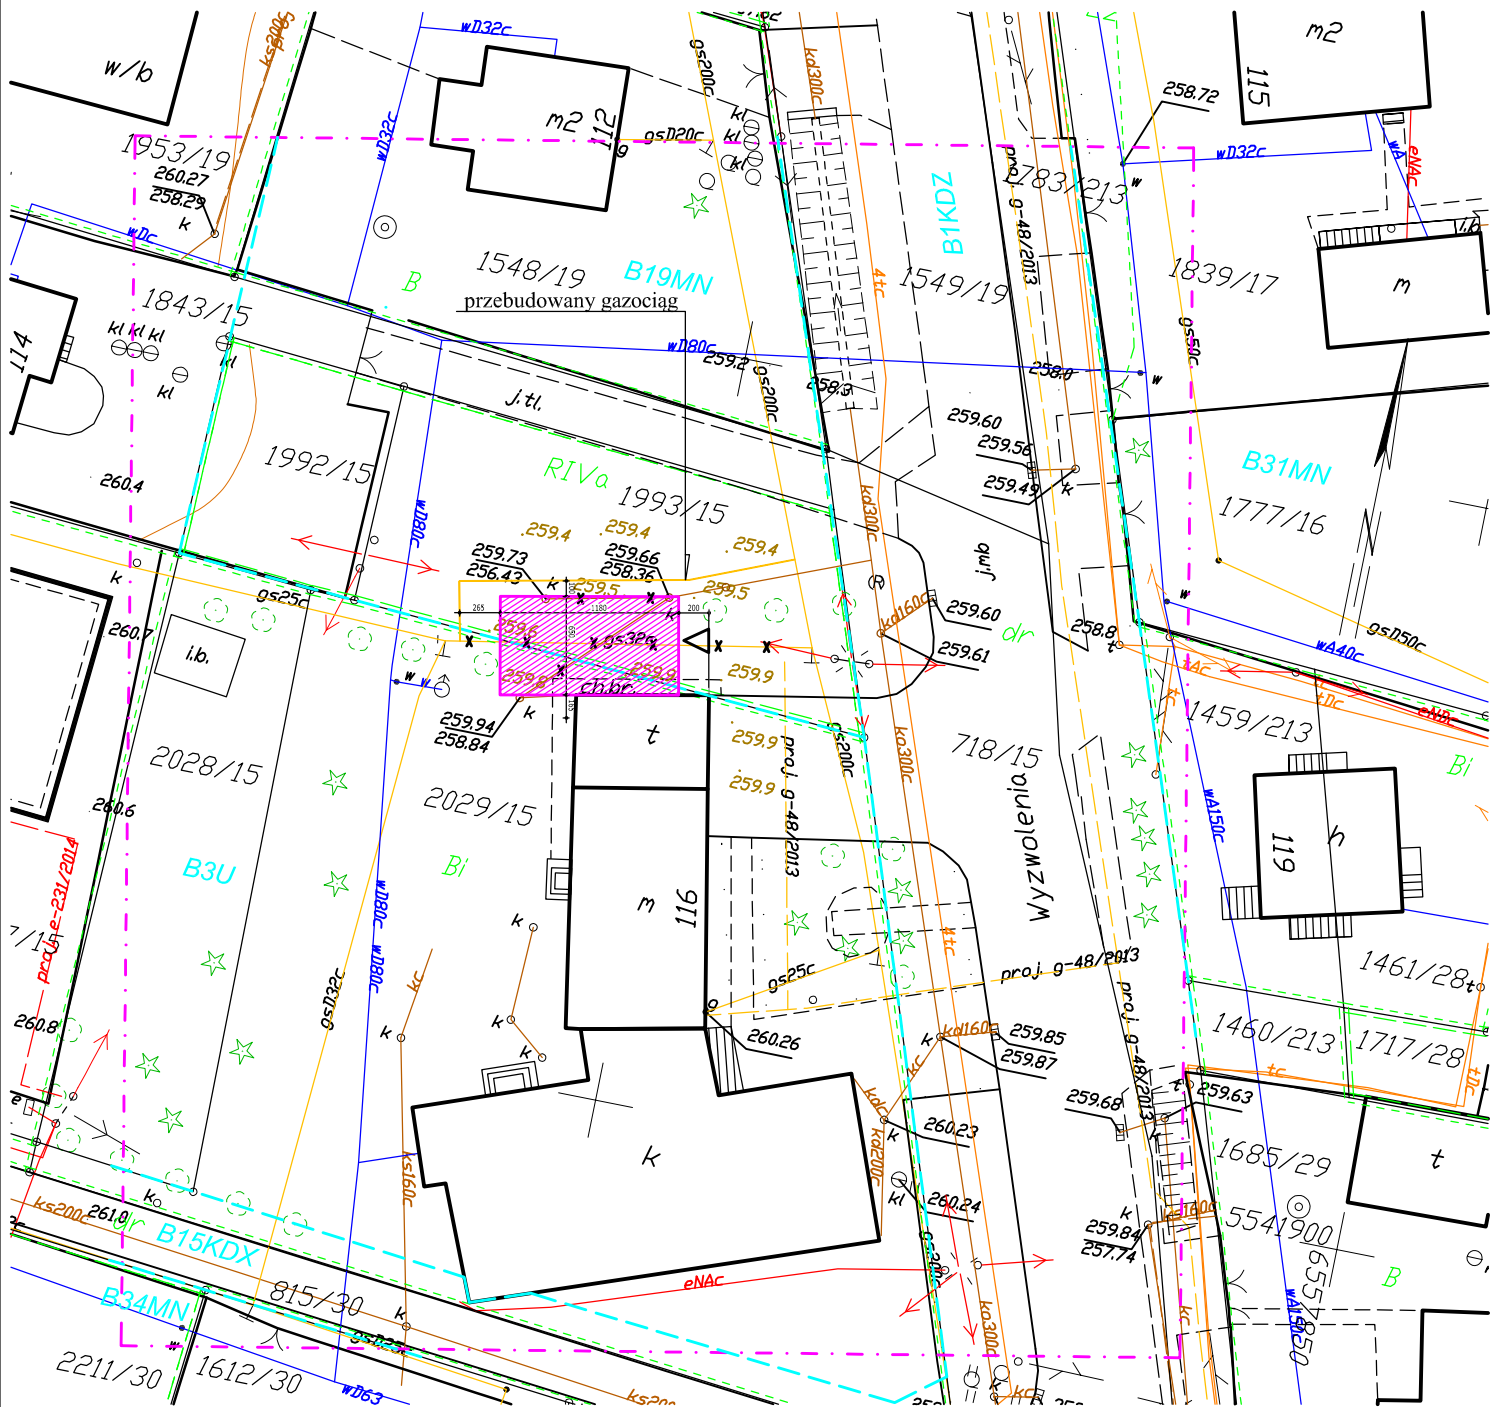

Legenda:

- sieć kanalizacyjna
- sieć wodociągowa
- sieć elektroenergetyczna
- sieć gazowa
- sieć telekomunikacyjna
- linie rozgraniczające i symbole zagospodarowania z MPZP
- granica działek ewidencyjnych
- zakres opracowania



- zakres planowanej rozbudowy