



PRZEKRÓJ B-B km 0+110,0

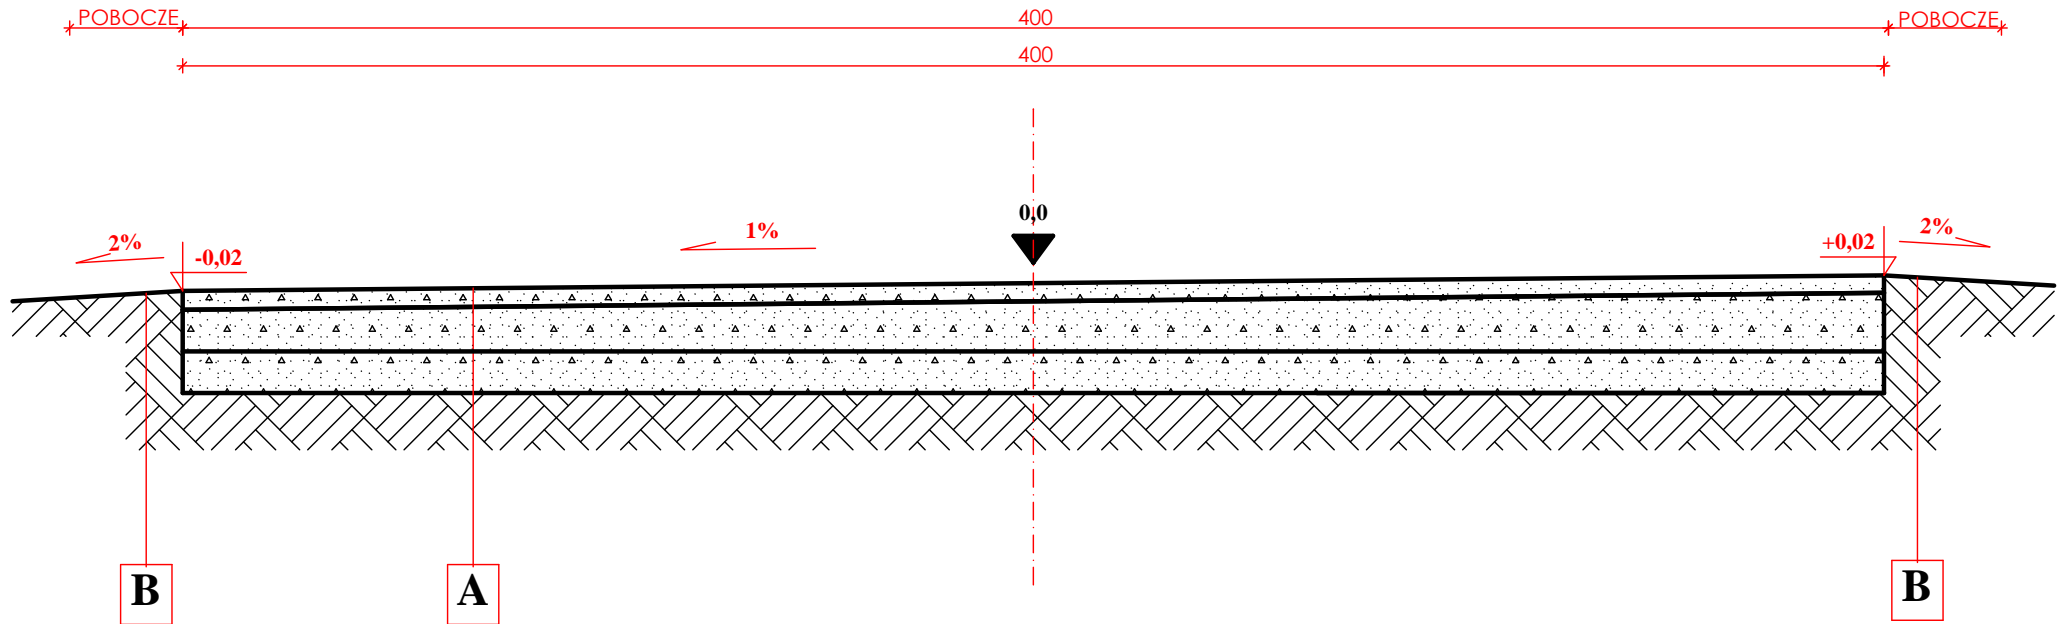

A	5cm	Warstwa górną podbudowy z kruszywa łamanego - nawierzchnia
	10cm	Warstwa dolną podbudowy z kruszywa łamanego
	15cm	Istniejąca warstwa podbudowy
	30cm	RAZEM

B	Wyprofilowane pobocze gruntowe
	RAZEM

Zamawiający:	Gmina Suszec, 43-267 Suszec ul. Lipowa 1			
Temat:	Przebudowa drogi łączącej ul. Jesionową z ul. Dębową w Radostowicach			
Jednostka:	 Usługi Inżynieryjne i Doradztwo "OLBARK" mgr inż. Arkadiusz Olborski 44-238 Czerwionka-Leszczyny, ul. Księdza Pojdy 81 tel.: +48 503 415 138, www.olbark.pl, mail: biuro@olbark.pl			
Opracował:	mgr inż. Arkadiusz Olborski	Numer uprawnień:	—	Podpis:
Projektował:		Numer uprawnień:		Podpis:
Data: wrzesień 2017	Przedmiot rysunku: Przekrój B-B	Skala: 1:20	Numer rysunku: 4	