



PRZEKRÓJ C-C

km 0+155,0

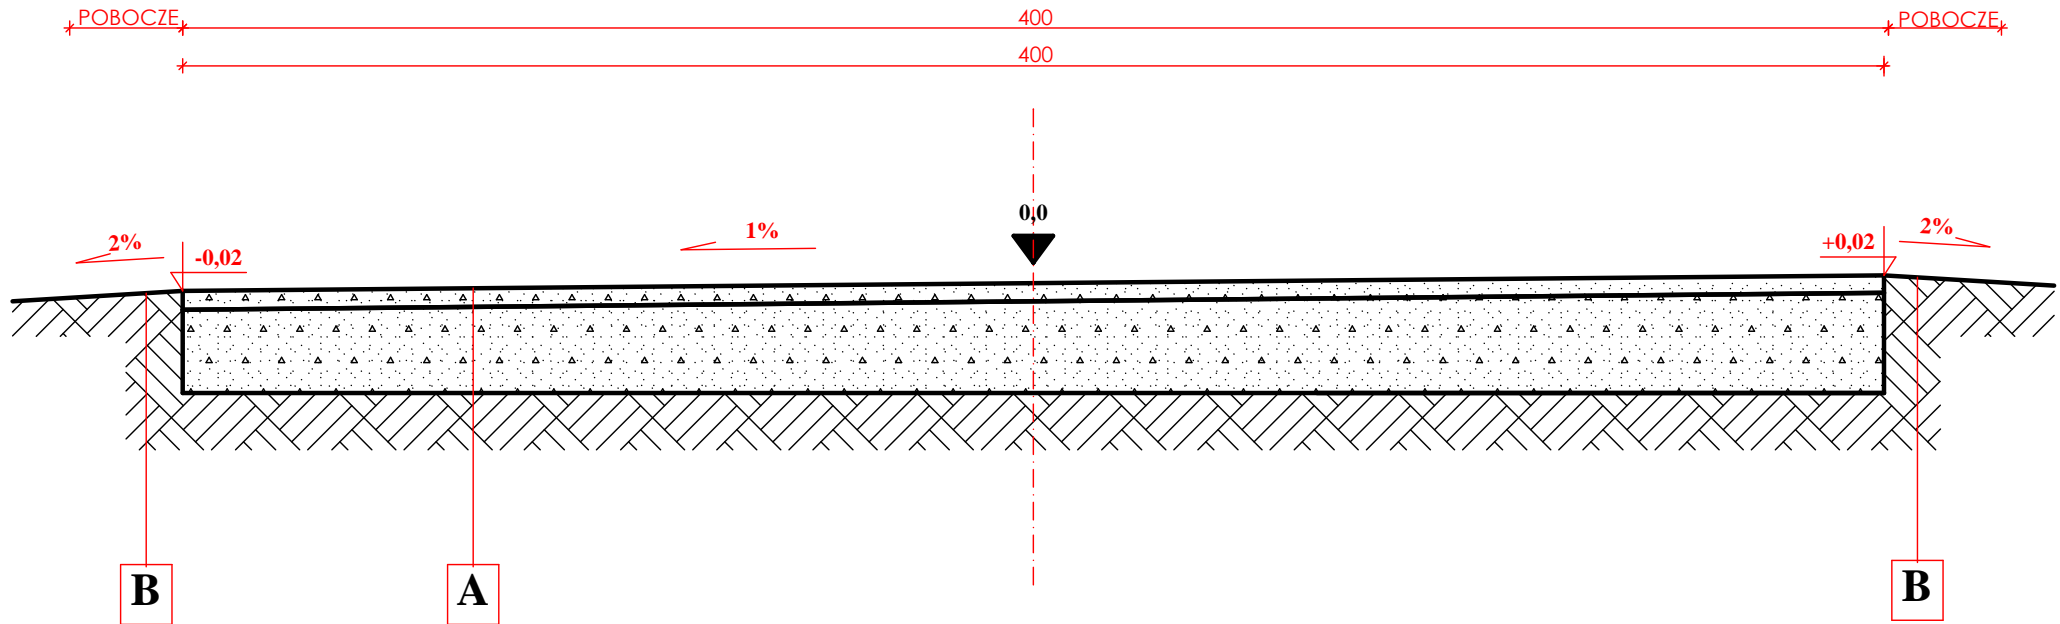

| | | |
|----------|------|--|
| A | 5cm | Warstwa górna podbudowy z kruszywa łamanego - nawierzchnia |
| | 25cm | Warstwa dolna podbudowy z kruszywa łamanego |
| | 30cm | RAZEM |

| | |
|----------|--------------------------------|
| B | Wyprofilowane pobocze gruntowe |
| | RAZEM |

| | | | | |
|------------------------|--|------------------|---------------------|---------|
| Zamawiający: | Gmina Suszec, 43-267 Suszec ul. Lipowa 1 | | | |
| Temat: | Przebudowa drogi łączącej ul. Jesionową z ul. Dębową w Radostowicach | | | |
| Jednostka: |  Usługi Inżynieryjne i Doradztwo "OLBARK" mgr inż. Arkadiusz Olborski 44-238 Czerwionka-Leszczyny, ul. Księdza Pojdy 81 tel.: +48 503 415 138, www.olbark.pl, mail: biuro@olbark.pl | | | |
| Opracował: | mgr inż. Arkadiusz Olborski | Numer uprawnień: | — | Podpis: |
| Projektował: | | Numer uprawnień: | | Podpis: |
| Data: wrzesień 2017 | Przedmiot rysunku: Przekrój C-C | Skala: 1:20 | Numer rysunku: 4 | |