


**Przebudowa drogi łączącej ul. Jesionową z
ul. Dębowa w Radostowicach**

Województwo: śląskie
Powiat: pszczyński
Jednostka ewidencyjna: 241006_2, Suszec
Obręb: 0004, Radostowice
Arkusz: 2

MAPA ZASADNICZA

SKALA 1:1000

obr. Radostowice 0004, ark. 2: dz. 1996/18, 2106/18, 2204/18, 2263/18, 2520/18, 2523/18, 2525/18, 2527/18
Sekcje mapy: 6.124.28.20.4; 6.124.28.20.2

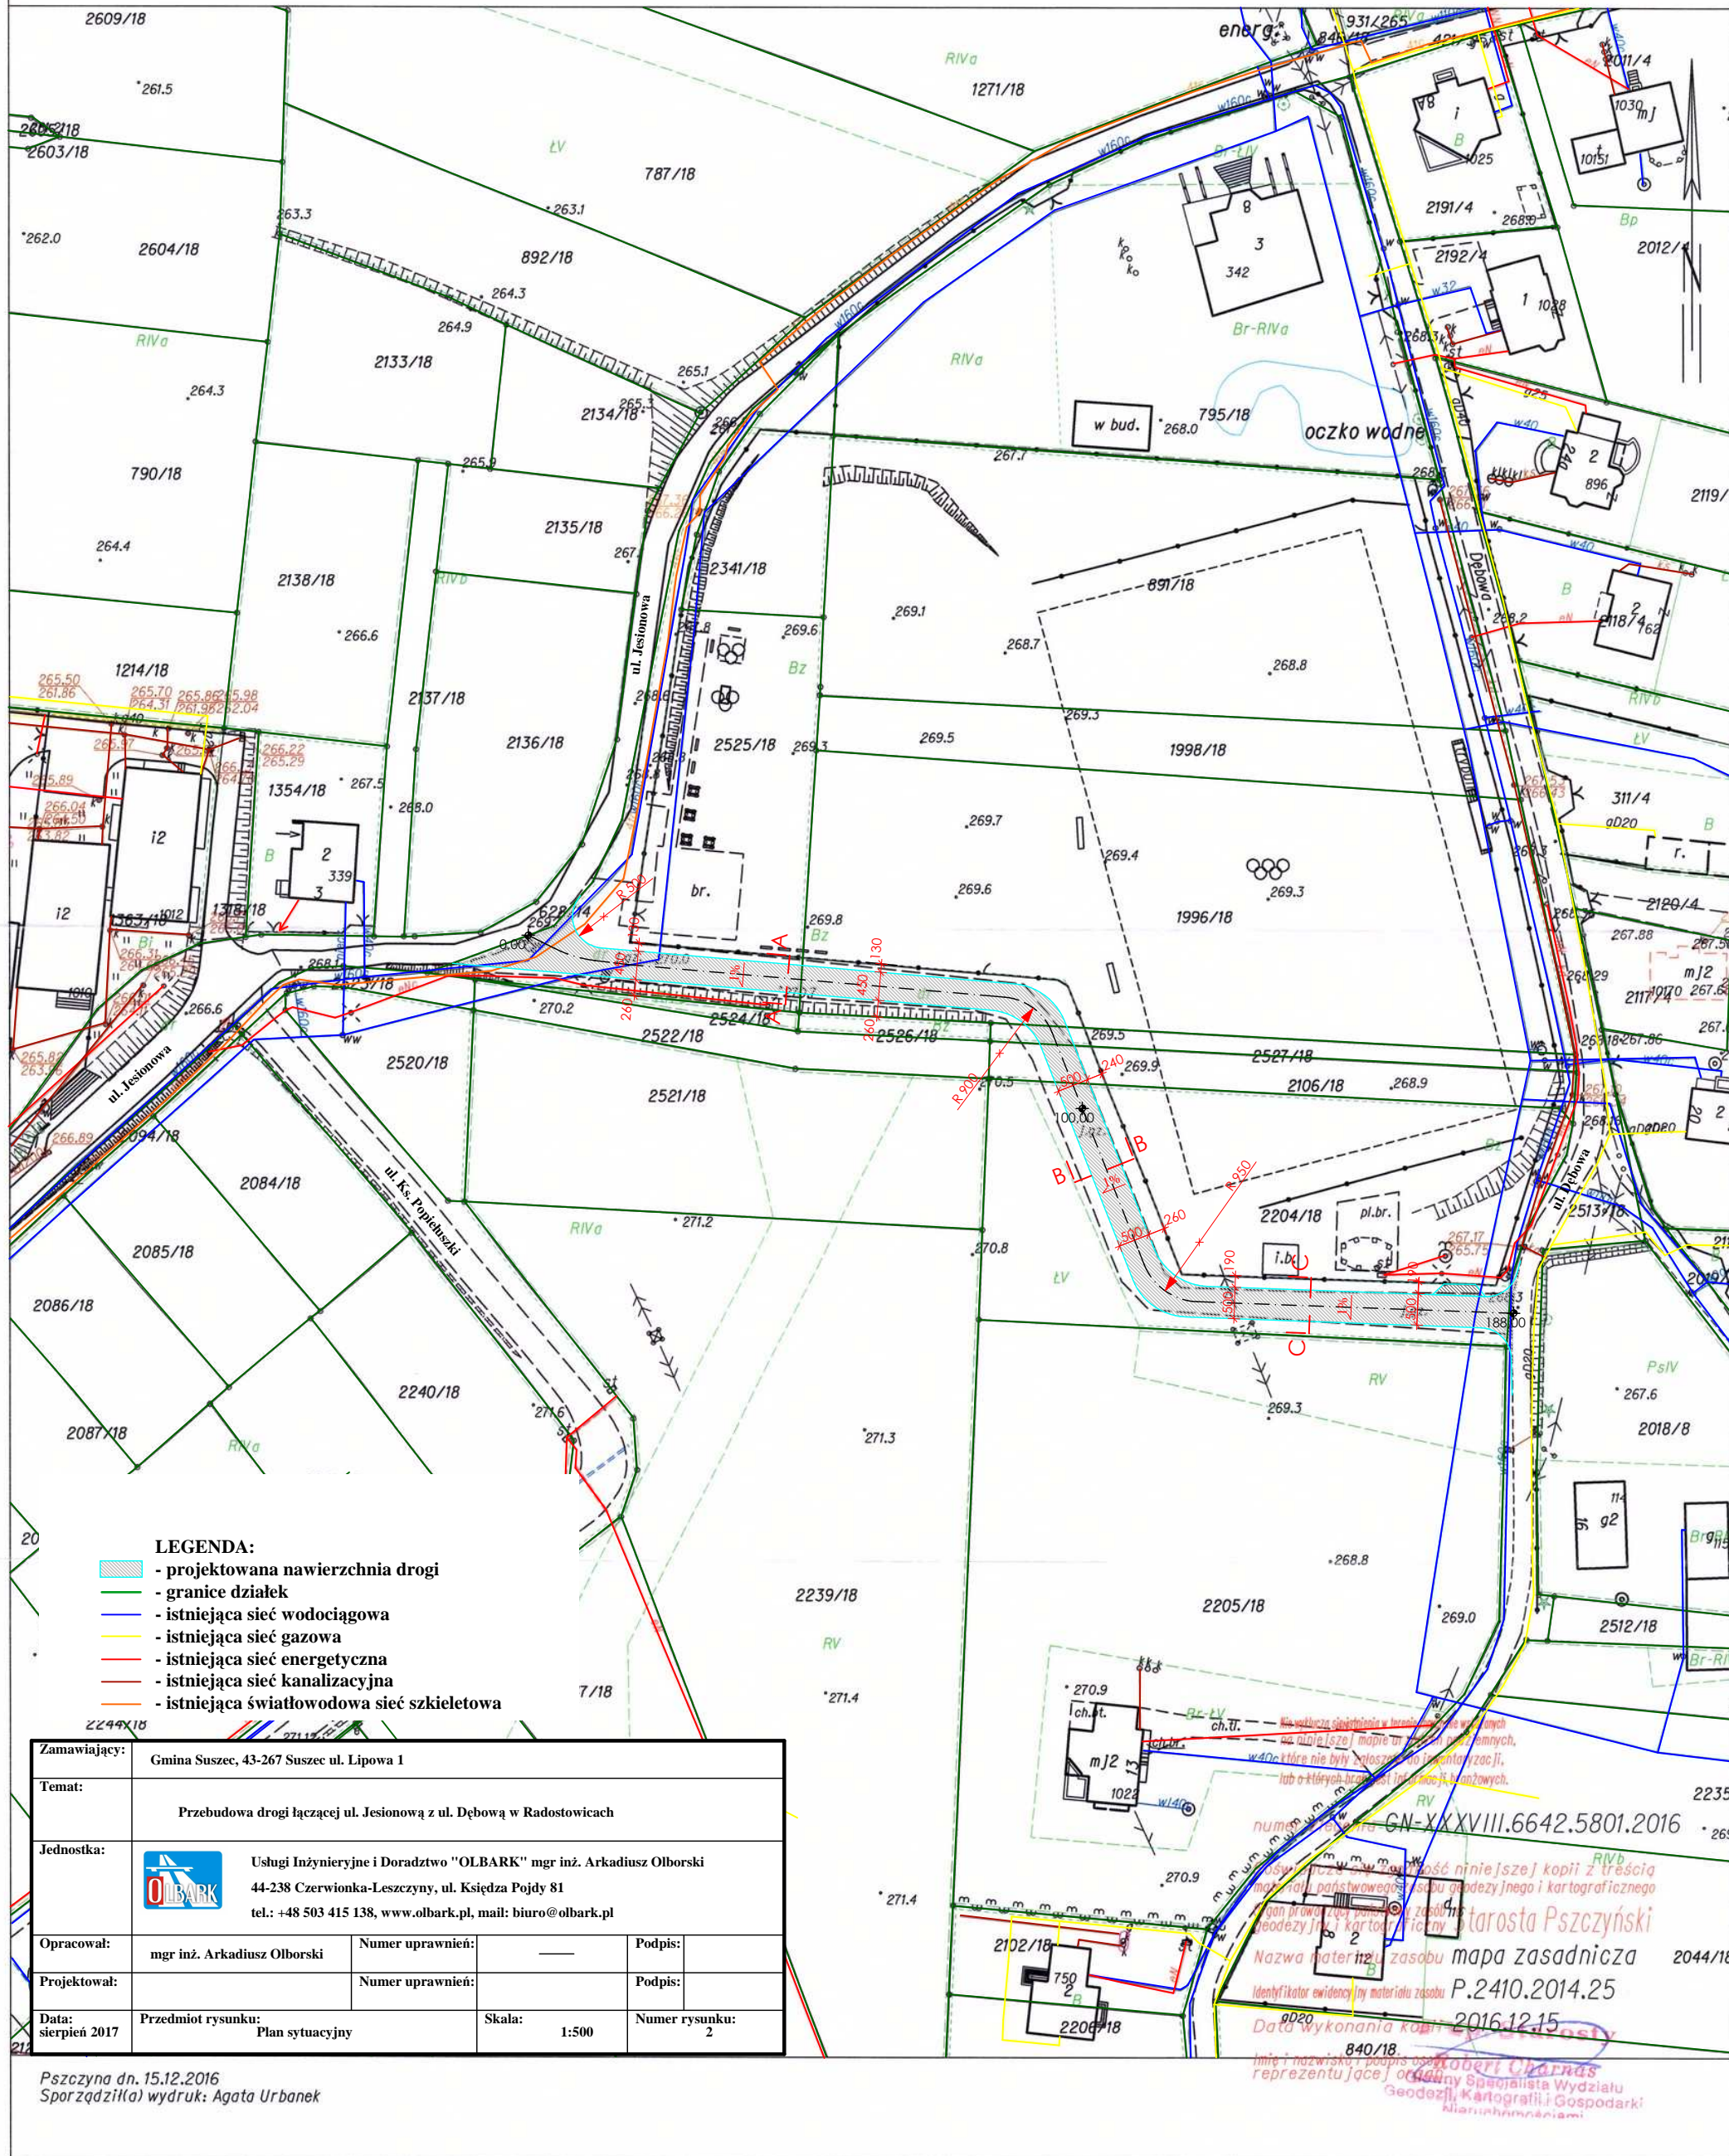

LEGENDA:

- projektowana nawierzchnia drogi
- granice działek
- istniejąca sieć wodociągowa
- istniejąca sieć gazowa
- istniejąca sieć energetyczna
- istniejąca sieć kanalizacyjna
- istniejąca światłowodowa sieć szkieletowa

| | | | |
|---------------------|--|------------------|------------------|
| Zamawiający: | Gmina Suszec, 43-267 Suszec ul. Lipowa 1 | | |
| Temat: | Przebudowa drogi łączącej ul. Jesionową z ul. Dębowa w Radostowicach | | |
| Jednostka: | Usługi Inżynieryjne i Doradztwo "OLBARK" mgr inż. Arkadiusz Olborski 44-238 Czerwionka-Leszczyny, ul. Księdza Pojdy 81 tel.: +48 503 415 138, www.olbark.pl, mail: biuro@olbark.pl | | |
| Opracował: | mgr inż. Arkadiusz Olborski | Numer uprawnień: | — |
| Projektował: | | Numer uprawnień: | |
| Data: sierpień 2017 | Przedmiot rysunku: Plan sytuacyjny | Skala: 1:500 | Numer rysunku: 2 |

Pszczyna dn. 15.12.2016
Sporządził(a) wydruk: Agata Urbanek

Nazwa materiału zasobu mapy zasadnicza P.2410.2014.25
 Identyfikator ewidencyjny materiału zasobu 2016.12.15
 Data wykonania kopii 2016.12.15
 840/18
 imię i nazwisko, podpis osoby reprezentującej organ Sądziasta Wydziału Geodezji, Kartografii i Gospodarki Nieruchomościami