


Przebudowa skrzyżowania ulic Jesionowej i Ks. Popieluszki w Radostowicach

Województwo: śląskie
Powiat: pszczyński
Jednostka ewidencyjna: 241006_2, Suszec
Obręb: 0004, Radostowice
Arkusz: 2

MAPA ZASADNICZA

SKALA 1:1000

obr. Radostowice 0004, ark. 2: dz. 1996/18, 2106/18, 2204/18, 2263/18, 2520/18, 2523/18, 2525/18, 2527/18
Sekcje mapy: 6.124.28.20.4; 6.124.28.20.2

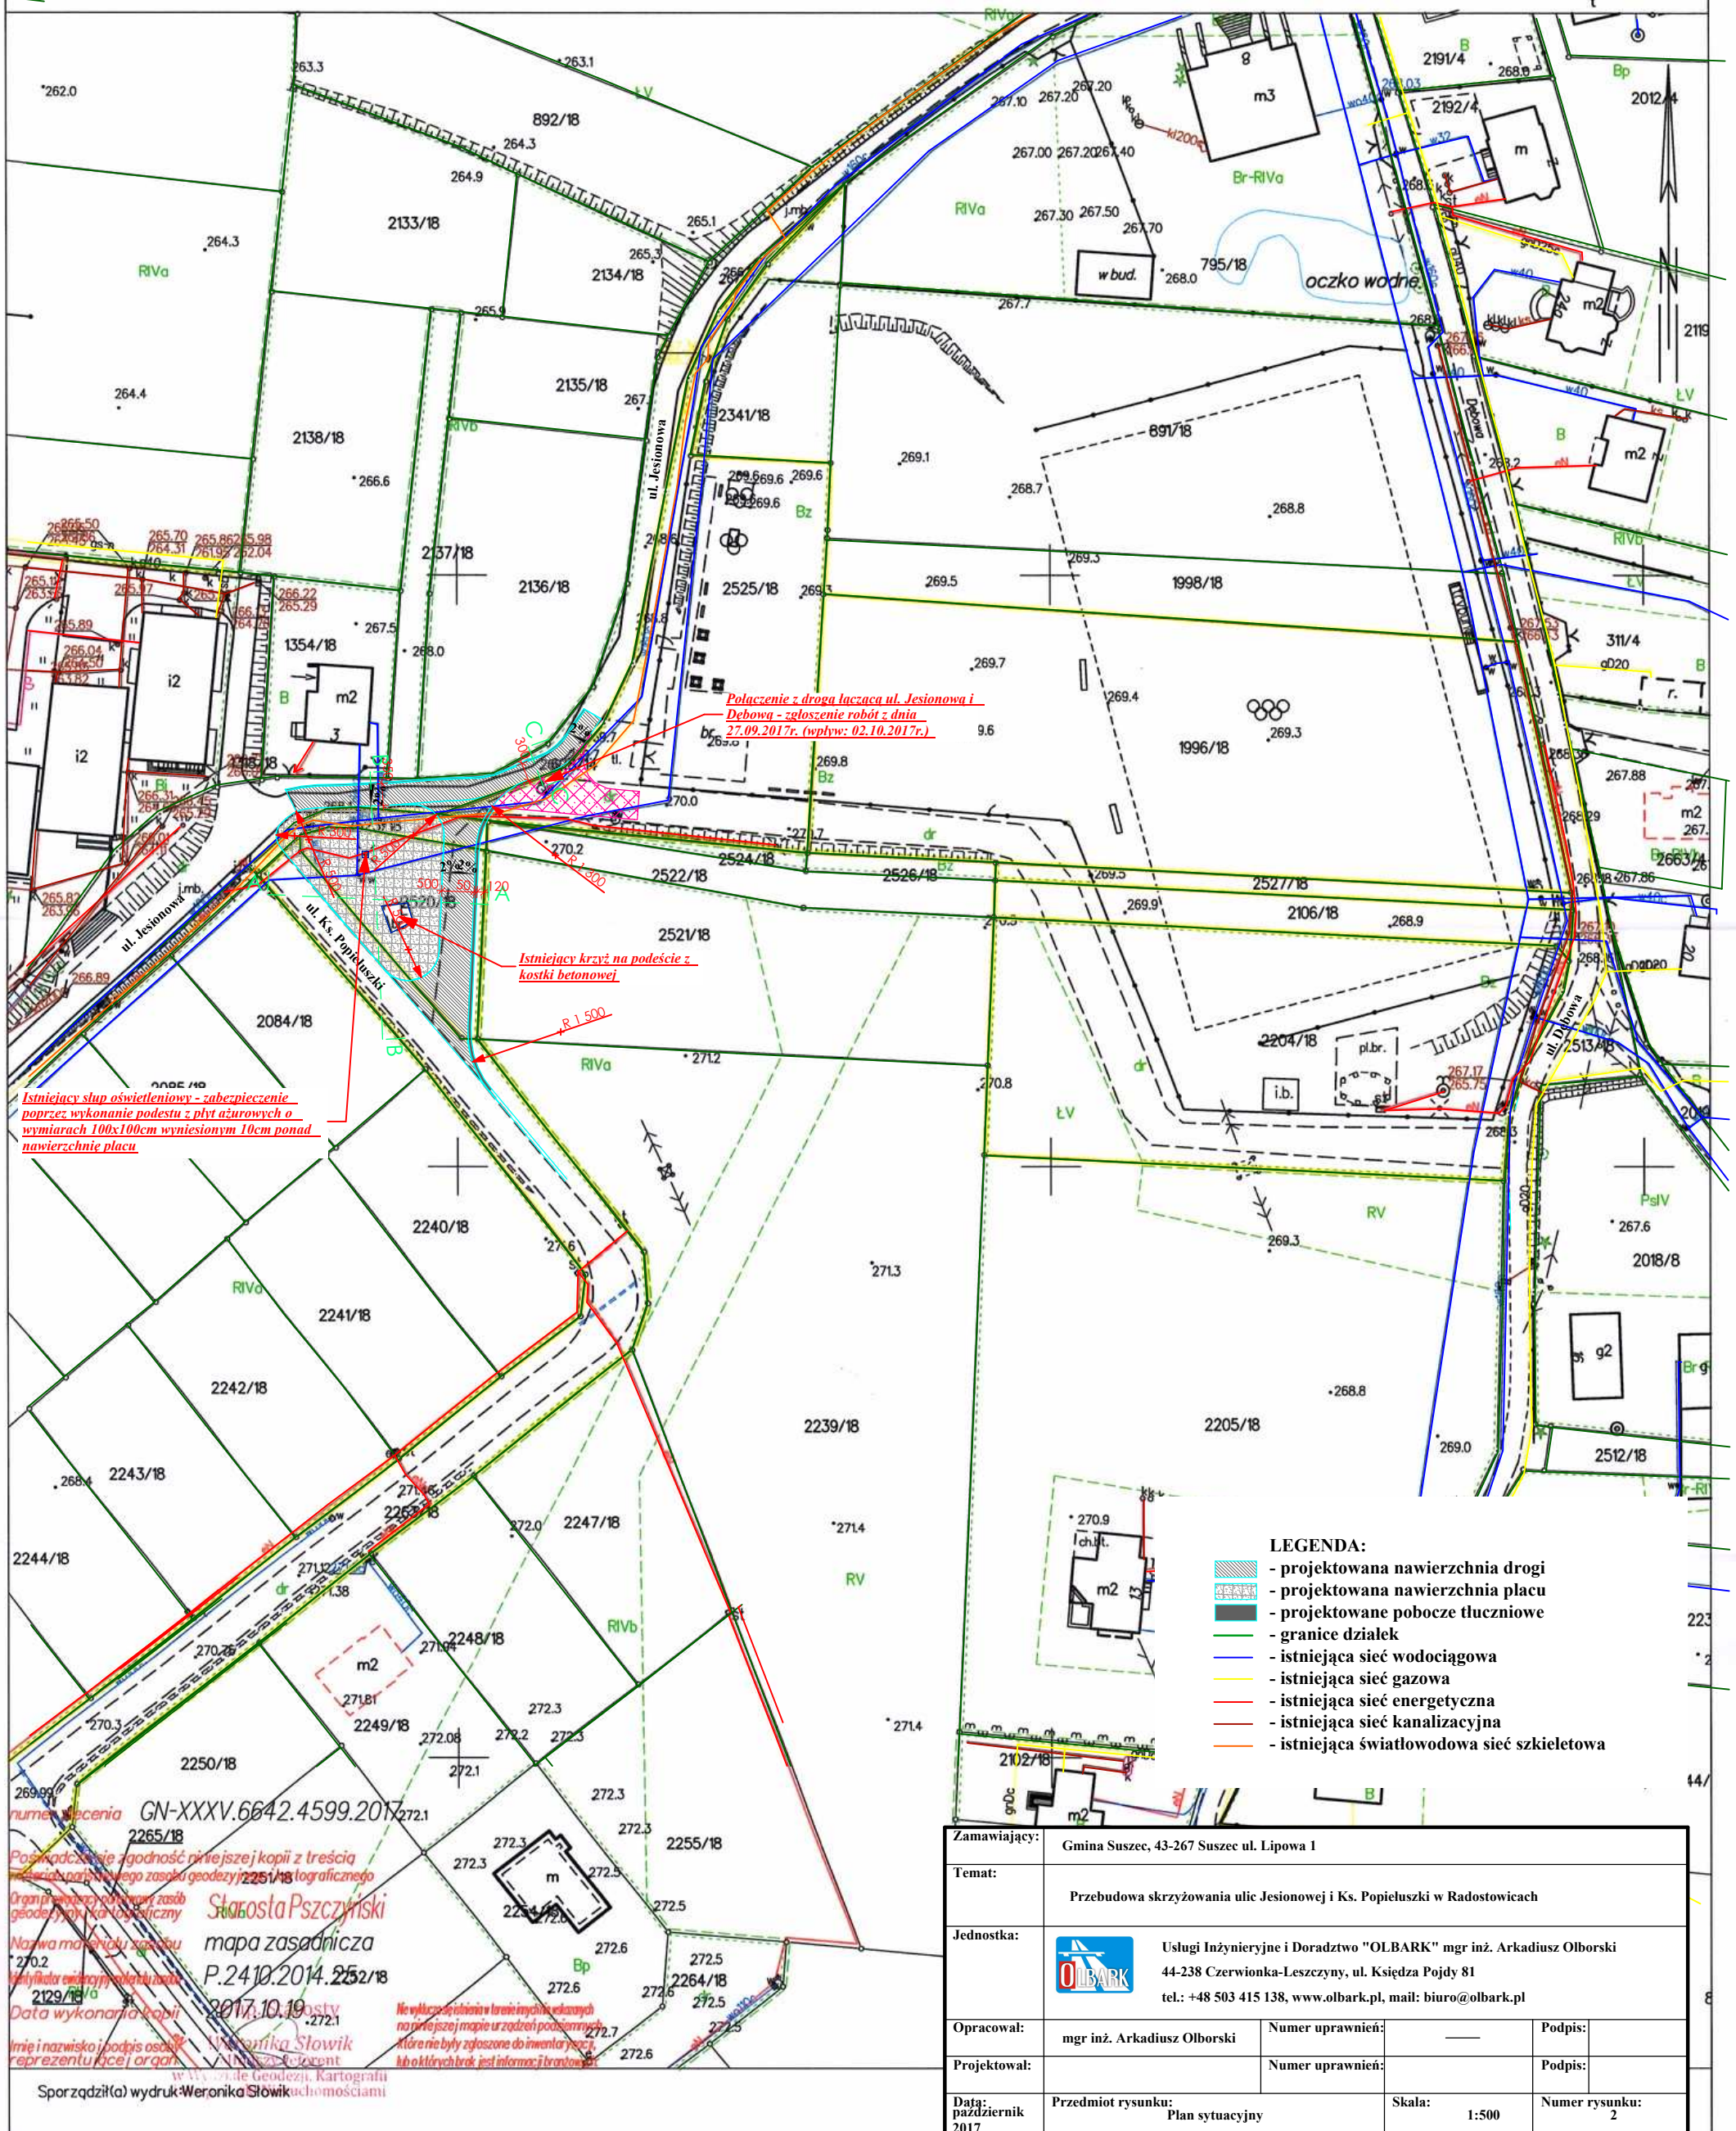


Istniejący słup oświetleniowy - zabezpieczenie poprzez wykonanie podestu z płyt ażurowych o wymiarach 100x100cm wyniesionym 10cm ponad nawierzchnię placu

Istniejący krzyż na podjeździe z kostki betonowej

Połączenie z drogi łączącej ul. Jesionową i Debową - zgłoszenie robót z dnia 27.09.2017r. (wpływ: 02.10.2017r.)

- LEGENDA:**
- projektowana nawierzchnia drogi
 - projektowana nawierzchnia placu
 - projektowane pobocze tłuczniowe
 - granice działek
 - istniejąca sieć wodociągowa
 - istniejąca sieć gazowa
 - istniejąca sieć energetyczna
 - istniejąca sieć kanalizacyjna
 - istniejąca światłowodowa sieć szkieletowa

numer licencji GN-XXXV.6642.4599.2017
Posiadać w całości zgodność z treścią niniejszej kopii z treścią oryginału z archiwum państwowego zasobu geodezyjno-kartograficznego
Organ prowadzący archiwum zasobu geodezyjno-kartograficznego Starosta Pszczyński
Nazwa mapy: mapa zasadnicza
P.24.10.2014.252/18
Data wykonania kopii 2017.10.19
Imię i nazwisko i podpis osoby reprezentującej organ Weronika Słowik
Sporządził(a) wydruk Weronika Słowik

Zamawiający:	Gmina Suszec, 43-267 Suszec ul. Lipowa 1		
Temat:	Przebudowa skrzyżowania ulic Jesionowej i Ks. Popieluszki w Radostowicach		
Jednostka:	 Usługi Inżynierskie i Doradztwo "OLBARK" mgr inż. Arkadiusz Olborski 44-238 Czerwonka-Leszczyny, ul. Księdza Pojdy 81 tel.: +48 503 415 138, www.olbark.pl, mail: biuro@olbark.pl		
Opracował:	mgr inż. Arkadiusz Olborski	Numer uprawnień:	Podpis:
Projektował:		Numer uprawnień:	Podpis:
Data: październik 2017	Przedmiot rysunku: Plan sytuacyjny	Skala: 1:500	Numer rysunku: 2