załącznik nr1

SCHEMAT ZAGOSPODAROWANIA TERENU

PROJEKT BUDOWY BUDYNKU ZAPLECZA PRZY SZKOLE PODSTAWOWEJ W SUSZCU

MAPA ZASADNICZA

SKALA 1:500

Sekcje mapy: 6.124.28.01.1.2; 6.124.28.01.2.1

Geodezyjna inwe

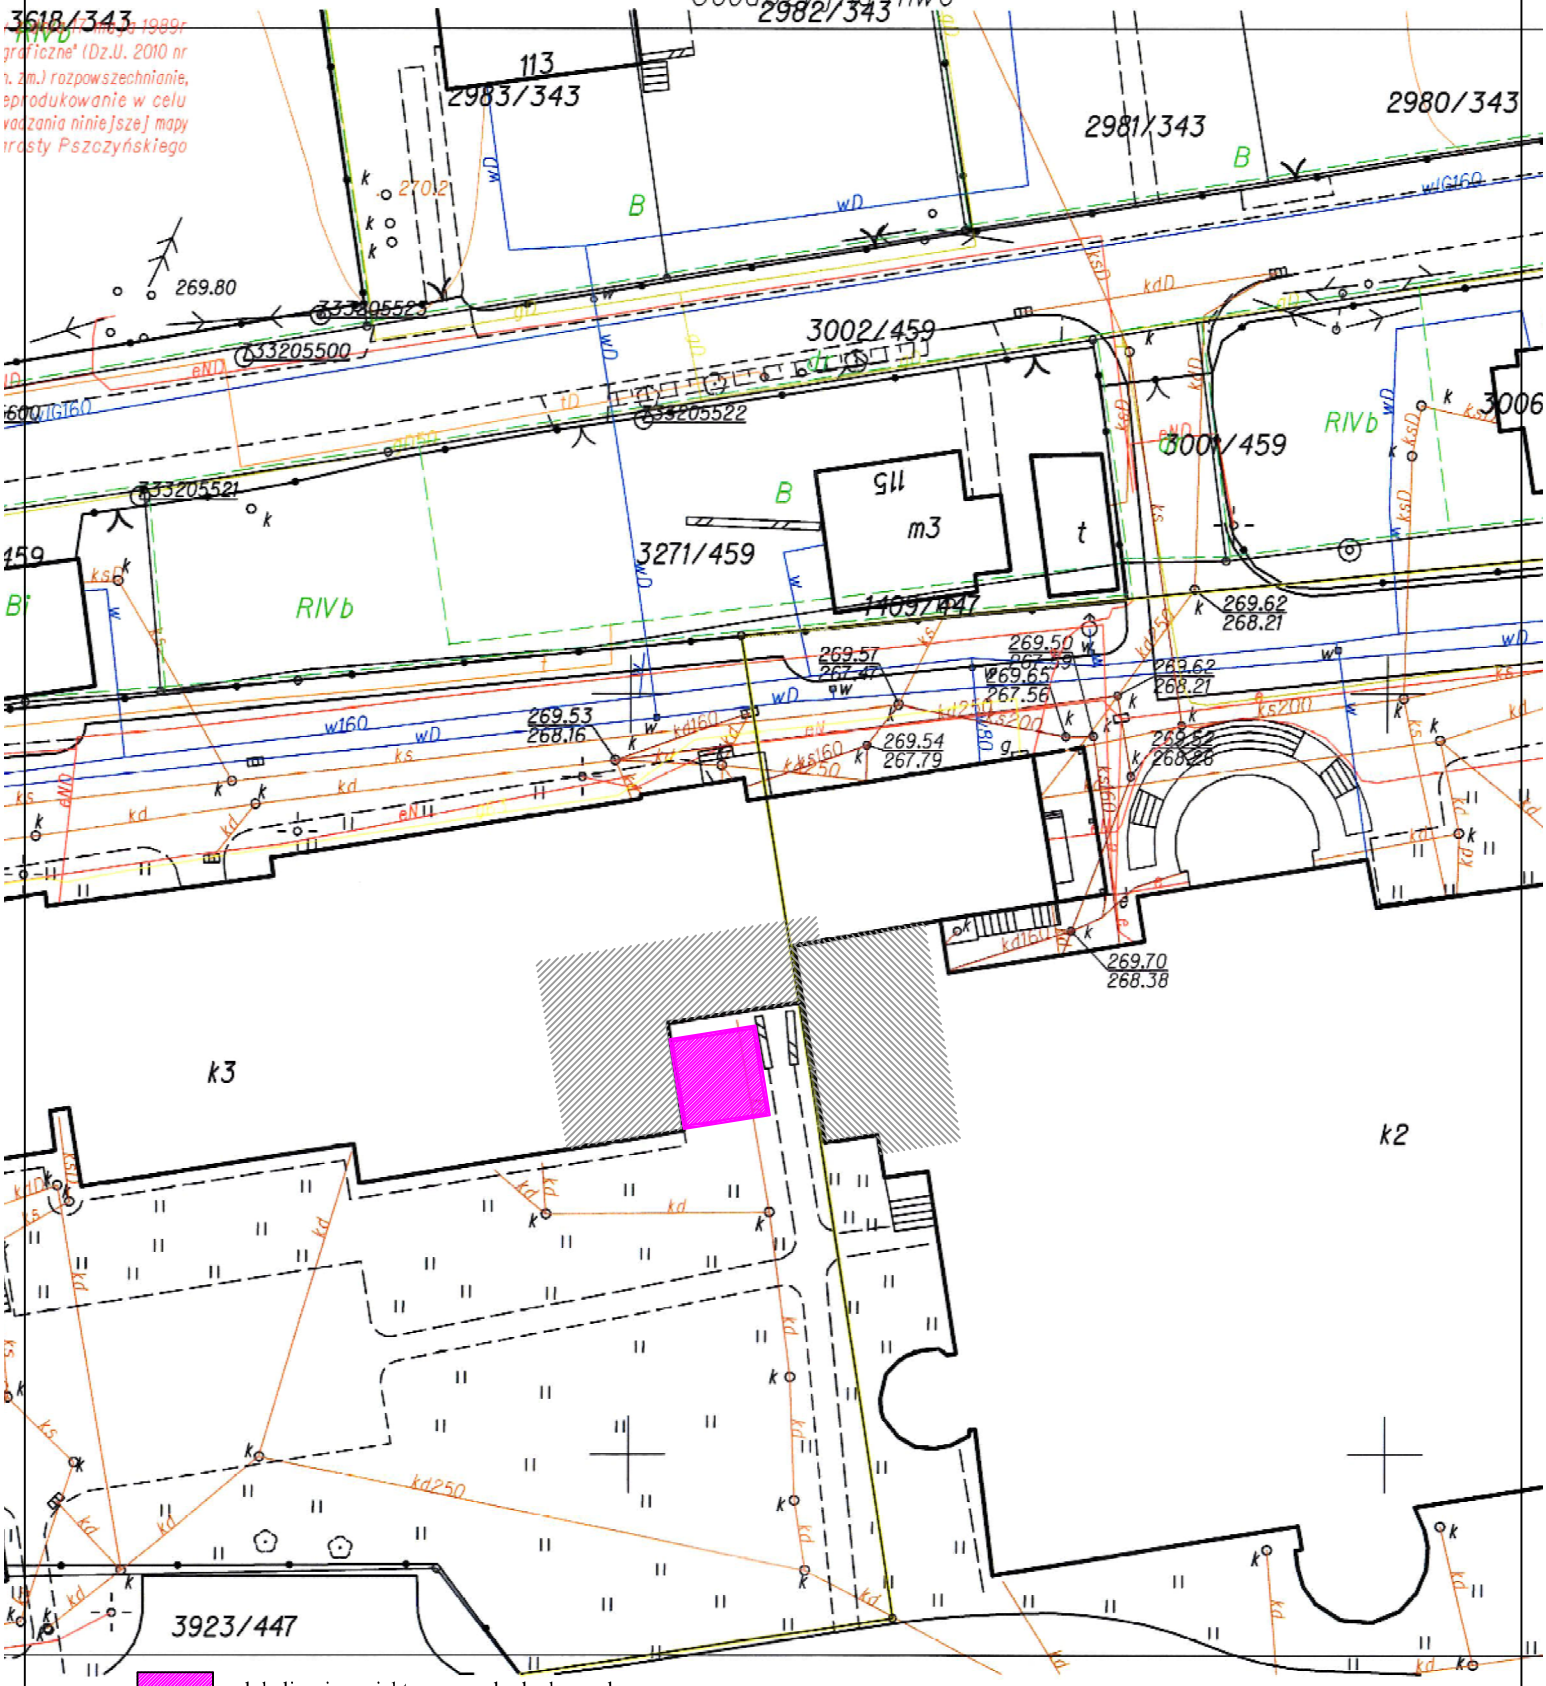

- lokalizacja projektowanego budynku zaplecza

- istniejąca zabudowa