

STAROSTA PSZCZYŃSKI



POWIAT
PSZCZYŃSKI



Pszczyzna, dnia 4 września 2017r.

KM-XVI.7120.90.2017
KM-XVI.7121.113.2017

„ML DESIGN” Biuro Inżynieryjne
ul. Jagiellońska 19
43-410 Kończyce Małe

Działając na podstawie art. 10 ust. 5 ustawy z dnia 20 czerwca 1997 roku Prawo o ruchu drogowym (t.j. Dz.U. z 2017r. poz. 1260) oraz § 8 ust. 2 pkt 1a Rozporządzenia Ministra Infrastruktury z dnia 23 września 2003 roku w sprawie szczegółowych warunków zarządzania ruchem na drogach oraz wykonywania nadzoru nad tym zarządzaniem (t.j. Dz. U. z 2017r., poz. 784) po rozpatrzeniu wniosku 37/08/2017/PL z dnia 30.08.2017r. – data wpływu 31.08.2017r.

ZATWIERDZAM

**organizację ruchu na podstawie złożonego projektu czasowej organizacji ruchu dla zadania:
„Budowa oświetlenia przejścia dla pieszych w rejonie skrzyżowania ulicy Pszczyńskiej z ulicą Napieralskiego w
miejscowości Rudziczka”
w części dotyczącej drogi gminnej tj. ul. Napieralskiego..**

Oznakowanie należy wykonać zgodnie z załącznikami nr 1-4 do rozporządzenia Ministra Infrastruktury z dnia 3 lipca 2003 r. w sprawie szczegółowych warunków technicznych dla znaków i sygnałów drogowych oraz urządzeń bezpieczeństwa ruchu drogowego i warunków ich umieszczania na drogach (Dz.U. Nr 220 poz. 2181 z dnia 23 grudnia 2003 r. z późn. zm.).

Osoby wykonujące czynności związane z robotami w pasie drogowym powinny być ubrane w odzież ostrzegawczą o barwie pomarańczowej lub żółtej i wyposażone w elementy odblaskowe.

Termin w którym powinna zostać wprowadzona zatwierdzona organizacja ruchu – **01.12.2018r.**
(niewprowadzenie zatwierdzonej organizacji ruchu w całości lub części w powyższym terminie spowoduje konieczność ponownego wystąpienia do Starosty Pszczyńskiego o zatwierdzenie projektu organizacji ruchu).

Termin przywrócenia poprzedniej organizacji ruchu – **31.12.2018r.**

Zatwierdzony przez Starostę Pszczyńskiego projekt czasowej organizacji ruchu znajduje się do wglądu w Wydziale Komunikacji i Transportu Starostwa Powiatowego w Pszczyźnie – pok.21.

Co najmniej na 7 dni przed dniem wprowadzeniem zatwierdzonej organizacji ruchu należy zawiadomić Starostę Pszczyńskiego, Wójta Gminy Suszec oraz Komendanta Powiatowego Policji w Pszczyźnie o rzeczywistym terminie jej wprowadzenia. Brak zawiadomienia skutkuje utratą ważności zatwierdzonej organizacji ruchu zgodnie z § 12 ust.1 i 4 rozporządzenia.

Załączniki :

- opieczętowny projekt organizacji ruchu 1 egz.

Otrzymują:

1 x adresat

1 x a/a


z up. Starosty
Roman Burda
Główny Specjalista
w Wydziale Komunikacji i Transportu

PROJEKT ORGANIZACJI RUCHU
NA CZAS PROWADZENIA ROBÓT DLA ZADANIA:

"BUDOWA OŚWIETLENIA PRZEJŚCIA DLA PIESZYCH W REJONIE
SKRZYŻOWANIA ULICY PSZCZYŃSKIEJ Z ULICĄ NAPIERAŁSKIEGO
W MIEJSCOWOŚCI RUDZICZKA".

INWESTOR: **GMINA SUSZEC
UL. LIPOWA 1
43-267 SUSZEC**

ADRES
INWESTYCJI: **ULICA PSZCZYŃSKA (DW 935)
ULICA NAPIERAŁSKIEGO (626101S)
RUDZICZKA**

JEDNOSTKA
PROJEKTOWA **ML DESIGN
UL. JAGIELLOŃSKA 19
43-410 KOŃCZYCE MAŁE**

OPRACOWAŁ
MGR INŻ. PIOTR LILLA



BIURO INŻYNIERYJNE
ul. Jagiellońska 19, 43-410 Kończyce Małe
tel. 663-381-970, 603-240-620
NIP: 6332062394, REGON: 241820593

Projekt zatwierdzono *z czyszc*

plismem KM-XVI.7120.90.2017

z dnia 2017-09-04

z up. Starosty
Roman Burda
Główny Specjalista
w Wydziale Komunikacji i Transportu

STAROSTWO POWIATOWE
W PSZCZYŃCIE
ul. 3 Maja 10, 43-200 Pszczyzna

SPIS TREŚCI

A - CZĘŚĆ OPISOWA

1. PRZEDMIOT OPRACOWANIA	2
2. PODSTAWA OPRACOWANIA	2
3. ZAKRES OPRACOWANIA.....	2
4. MATERIAŁY WYJŚCIOWE	2
5. CHARAKTERYSTYKA ISTNIEJĄCEJ DROGI I RUCHU NA DRODZE.....	3
6. ISTNIEJĄCA STAŁA ORGANIZACJA RUCHU.....	3
7. ORGANIZACJA RUCHU NA CZAS WYKONYWANIA ROBÓT.....	3
8. TERMIN WPROWADZENIA ORGANIZACJI RUCHU	4
9. WARUNKI SZCZEGÓŁOWE WYKONANIA OZNAKOWANIA	4

B - CZĘŚĆ RYSUNKOWA

Rys nr 1 – Organizacja ruchu na czas prowadzenia robót wraz z inwentaryzacją istniejącego oznakowania

C – ZAŁĄCZNIKI

Mapa orientacyjna

1. PRZEDMIOT OPRACOWANIA

Przedmiotem opracowania jest projekt organizacji ruchu na czas prowadzenia robót dla zadania: "Budowa oświetlenia przejścia dla pieszych w rejonie skrzyżowania ulicy Pszczyńskiej z ulicą Napieralskiego w miejscowości Rudziczka".

2. PODSTAWA OPRACOWANIA

Podstawą formalną opracowania projektu czasowej organizacji ruchu jest zlecenie Pracowni Projektów Elektrycznych Elektroplan, ul. St. Żeromskiego 1/2, 44-240 Żory – wykonawcy dokumentacji technicznej oświetlenia przejścia dla pieszych. Podstawą opracowania jest również decyzja Zarządu Województwa Śląskiego z dnia 17.07.2017 roku WD-U.6015.I-50.2017.BGOŁ.11235.17, zezwalająca na lokalizację w pasie drogowym drogi wojewódzkiej nr 935 (ul. Pszczyńska) w miejscowości Rudziczka projektowanej budowy oświetlenia przejścia dla pieszych w rejonie skrzyżowania z ul. Napieralskiego.

3. ZAKRES OPRACOWANIA

Niniejszy projekt obejmuje swoim zakresem czasową organizację ruchu na drodze wojewódzkiej DW 935 (ul. Pszczyńska) oraz na drodze gminnej – ulicy Napieralskiego, dla planowanych robót polegających na budowie oświetlenia przejścia dla pieszych.

4. MATERIAŁY WYJŚCIOWE

- decyzja Zarządu Województwa Śląskiego z dnia 17.07.2017 roku WD-U.6015.I-50.2017.BGOŁ.11235.17
- Mapa zasadnicza,
- Wizja w terenie,
- Projekt budowlany budowy oświetlenia przejścia dla pieszych
- Akty prawne obejmujące zakres opracowania.
- Uzgodnienia z Zamawiającym

5. CHARAKTERYSTYKA ISTNIEJĄCEJ DROGI I RUCHU NA DRODZE

Teren objęty zakresem projektu organizacji ruchu na czas prowadzenia robót zlokalizowany jest w granicach Gminy Suszec, przy ulicy Pszczyńskiej (DW935) oraz przy drodze gminnej – ulicy Napieralskiego.

Ulica Pszczyńska jest drogą wojewódzką klasy G, stanowi główny szlak komunikacyjny pomiędzy miastem Racibórz a Pszczyną. Obecnie ulica Pszczyńska posiada nawierzchnię bitumiczną o szerokości 7m, w rejonie planowanego oświetlenia 2 pasy ruchu o szerokości 3,5m oddzielone wyspą azylu o nawierzchni z kostki betonowej. Na terenie objętym inwestycją na ul. Pszczyńskiej występuje chodnik po obu stronach jezdni.

Ulica Napieralskiego to droga gminna klasy L (626101S) o nawierzchni bitumicznej o szerokości jezdni 4,5- 5,0m. Chodników brak.

Zakres opracowania znajduje się w terenie zabudowanym .

6. ISTNIEJĄCA STAŁA ORGANIZACJA RUCHU

Na terenie objętym inwestycją, na ulicy Pszczyńskiej występuje oznakowanie poziome (m.in. P-10, P-12, P-14, oraz linie segregacyjne i krawędziowe) oraz pionowe (m.in. D-6, D-1, U-5b + C-9, oraz B-20 na wlotach ulicy Napieralskiego. Ponadto na ulicy Napieralskiego występują znaki pionowe, m.in. D-40, D-41, B-18.

Inwentaryzacja istniejącego oznakowania przedstawiona została w części rysunkowej projektu.

7. ORGANIZACJA RUCHU NA CZAS WYKONYWANIA ROBÓT

Roboty drogowe będą prowadzone jednoetapowo. Przewiduje się zawężenia jezdni oraz chodnika dla pieszych na wlocie ul. Napieralskiego do ul. Pszczyńskiej od strony południowej. Poza tym roboty wykonywane będą w zieleńcu poza chodnikami ulicy

Pszczyńskiej.

Roboty przy budowie oświetlenia od strony północnej zabezpieczone zostaną barierą U-20c w nawiązaniu do istniejącego ogrodzenia segmentowego typu olsztyńskiego.

Roboty przy budowie oświetlenia od strony południowej oznakowano znakami pionowymi. Początek robót oznakowano tablicą prowadzącą ciągłą U-3d wraz z żółtym światłem ostrzegawczym. Koniec robót oznakowano barierą U-20b z żółtym światłem ostrzegawczym. Na chodniku od strony ulicy Pszczyńskiej ustawiono znak B-41 z tablicą o treści „Przejdźcie drugą stroną drogi” oraz zaporą U-20c. Ponadto na ulicy Napieralskiego zastosowano zestawy znaków A-12b,c i A-14 oraz znaki B-33 (40km/h) i B-25 od strony południowej.

Na ulicy Pszczyńskiej ustawiono znaki F-6a.


8. TERMIN WPROWADZENIA ORGANIZACJI RUCHU

Termin wprowadzenia organizacji ruchu na czas prowadzenia robót przewiduje się do 01 grudnia 2018 roku. Termin przywrócenia stałej organizacji ruchu przewiduje się do 30 grudnia 2018 roku.

9. WARUNKI SZCZEGÓŁOWE WYKONANIA OZNAKOWANIA

Oznakowanie należy wykonać zgodnie z obowiązującym Rozporządzeniem Ministra infrastruktury w sprawie szczegółowych warunków technicznych dla znaków i sygnałów drogowych oraz urządzeń bezpieczeństwa ruchu drogowego i warunków ich umieszczania na drogach.

Mapa orientacyjna skala: 1:10 000

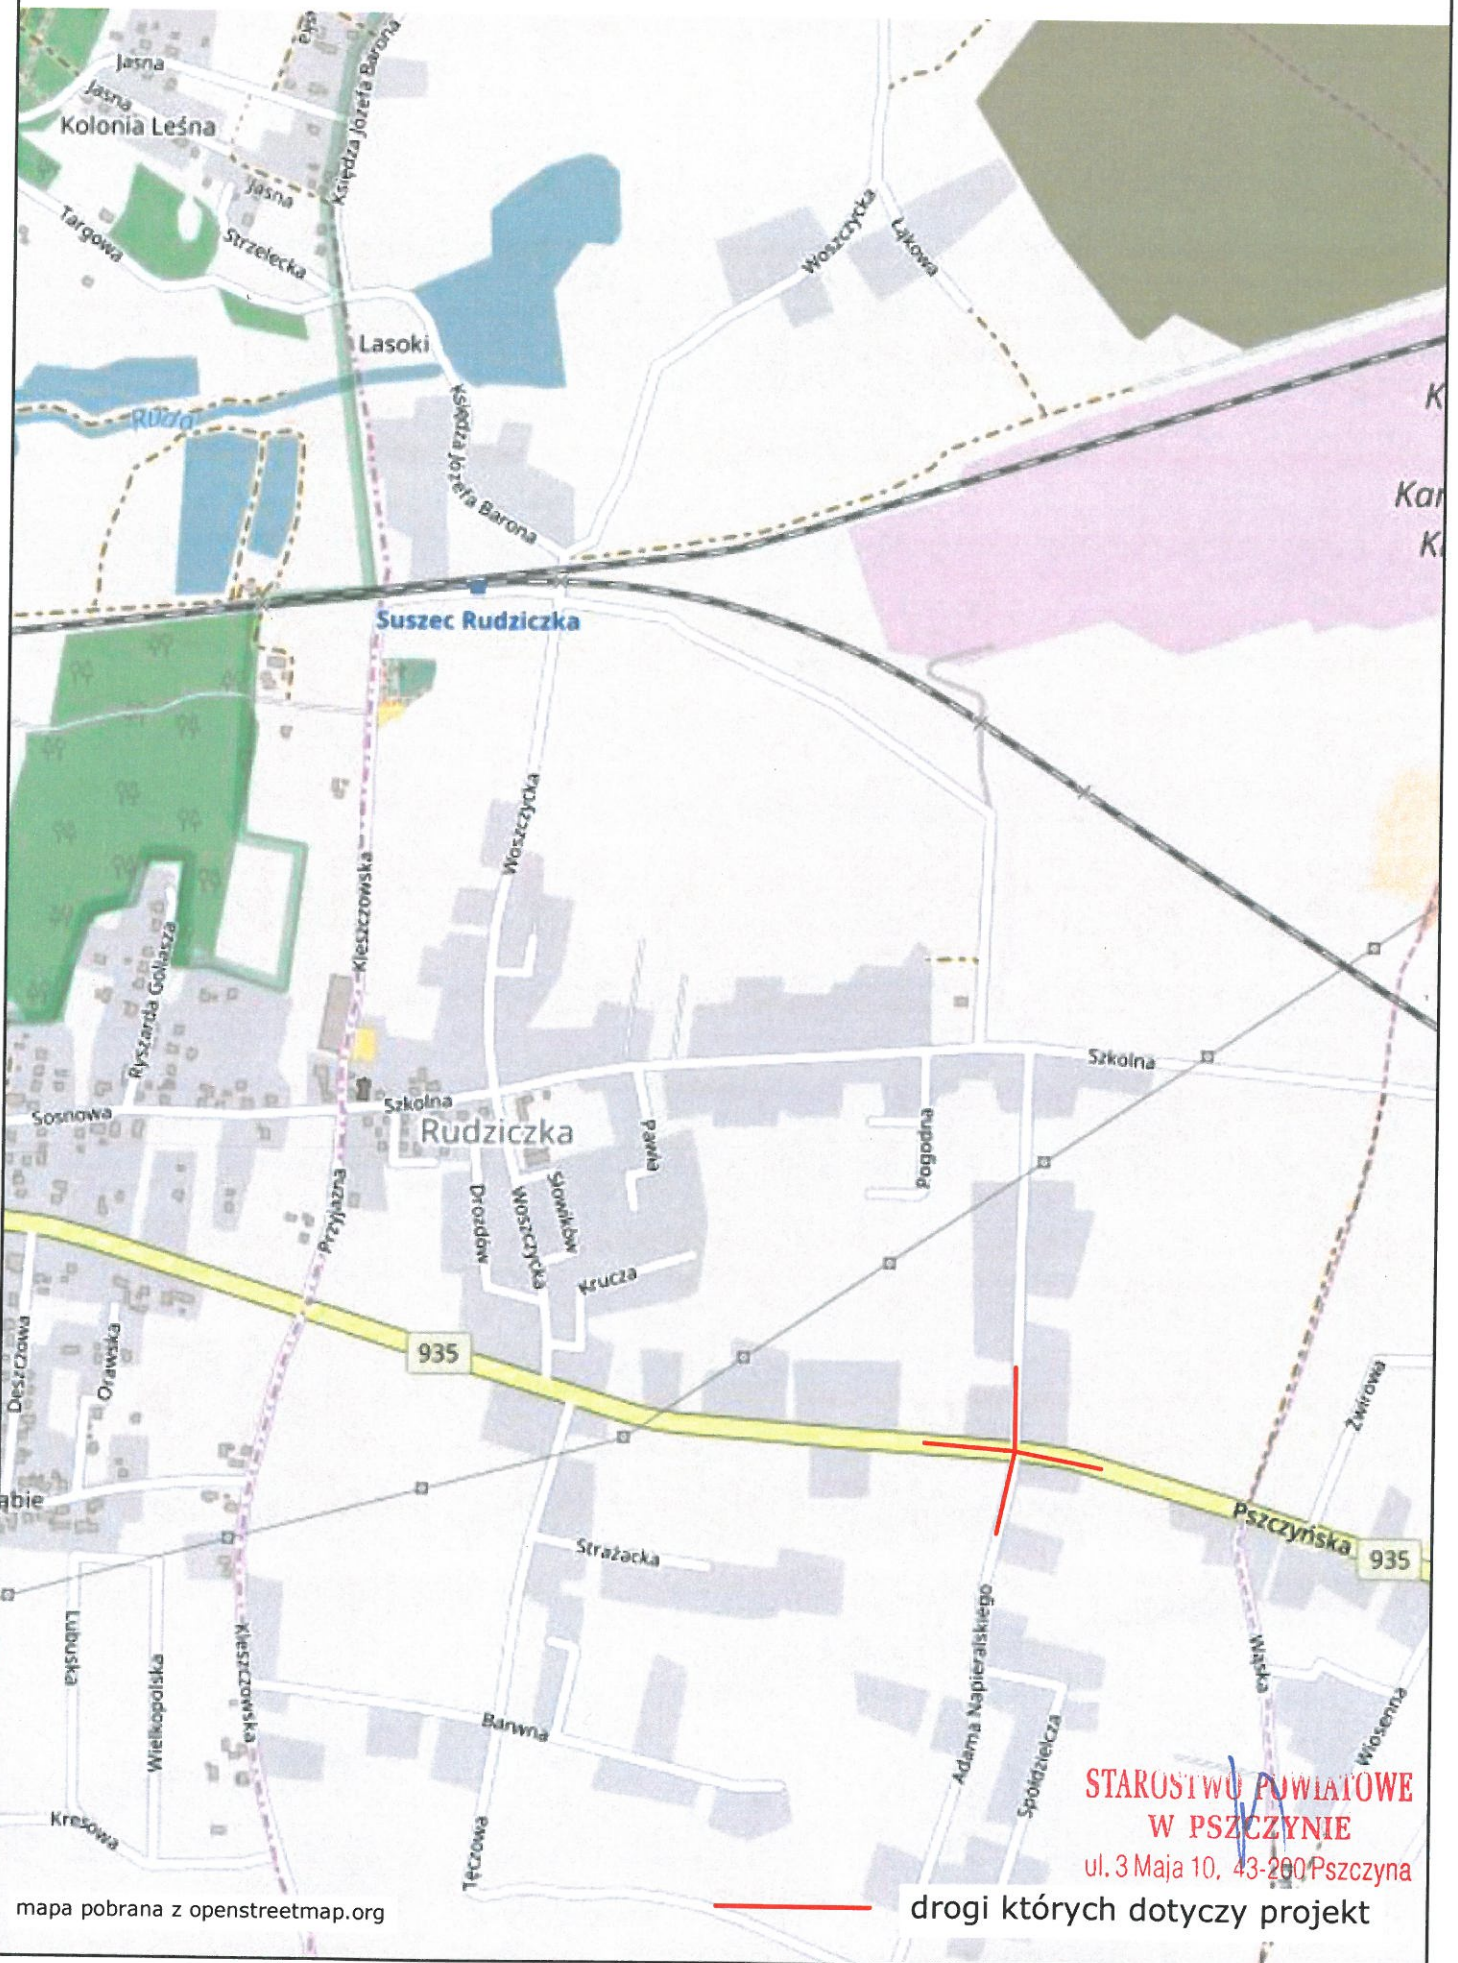

**STAROSTWO POWIATOWE
W PSZCZYŃNIE**
ul. 3 Maja 10, 43-200 Pszczyzna