



PRZEKRÓJ ISTNIEJĄCY

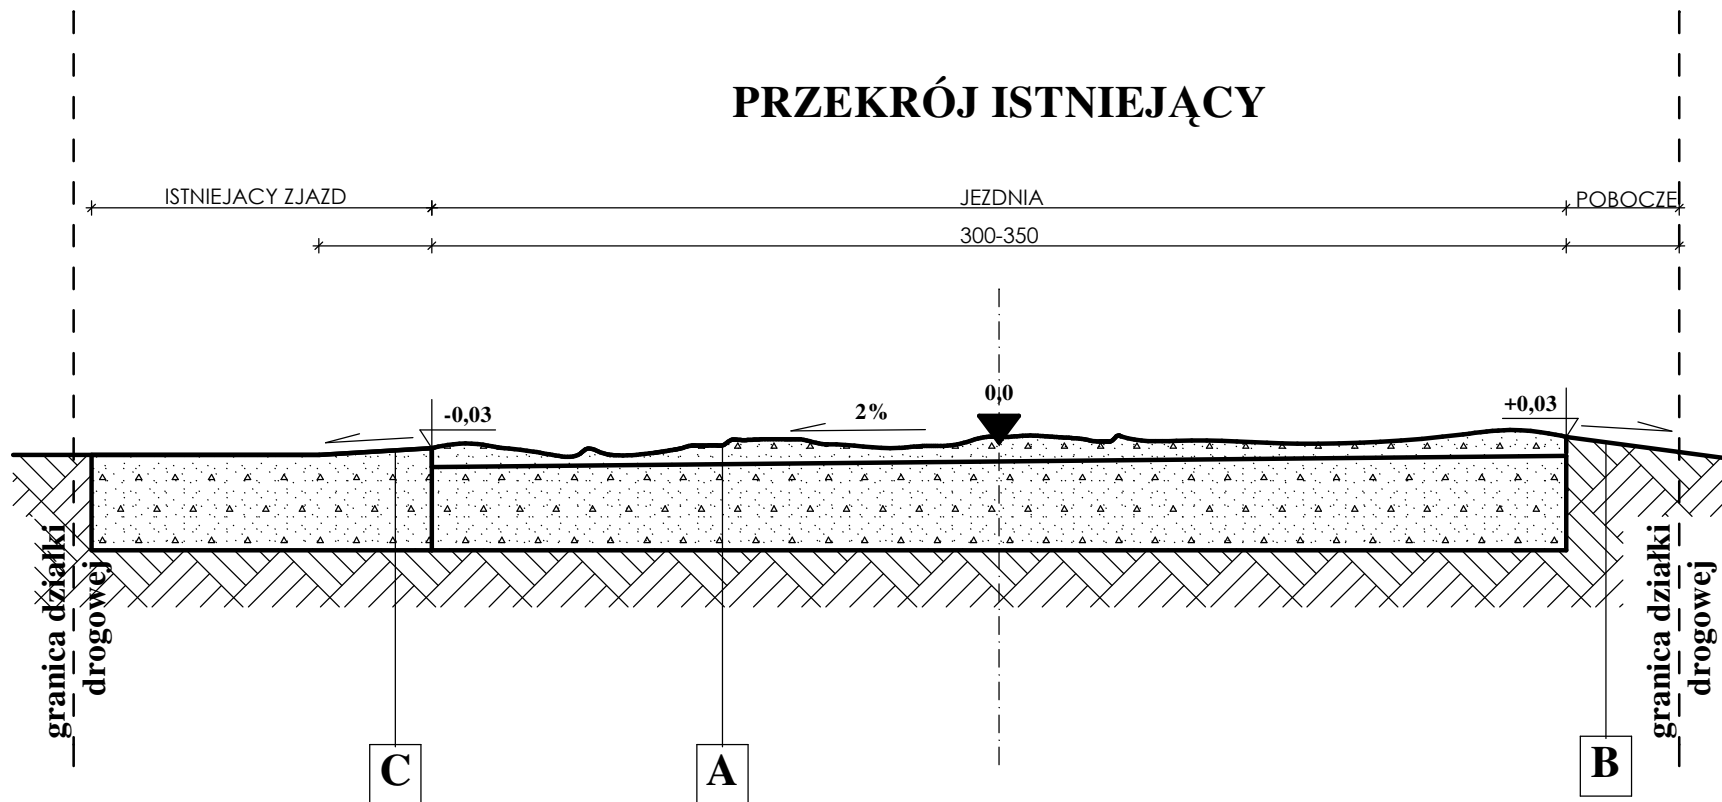

A	zmien	Warstwa górna podbudowy z kruszywa łamanego
	25cm	Istniejąca warstwa dolna podbudowy z kruszywa łamanego
		RAZEM

B		Istniejące pobocze gruntowe
		RAZEM

C		Istniejący zjazd tłuczniowy
		RAZEM

Zamawiający:	Gmina Suszec, 43-267 Suszec ul. Lipowa 1		
Temat:	Przebudowa ul. Brzymowej w Radostowicach		
Jednostka:	 Usługi Inżynieryjne i Doradztwo "OLBARK" mgr inż. Arkadiusz Olborski 44-238 Czerwionka-Leszczyzny, ul. Księdza Pojdy 81 tel.: +48 503 415 138, www.olbark.pl, mail: biuro@olbark.pl		
Opracował:	mgr inż. Arkadiusz Olborski	Numer uprawnień:	—
Projektował:	—	Numer uprawnień:	—
Data:	Przedmiot rysunku:	Skala:	Numer rysunku:
maj 2018	Przekrój istniejący	1:20	3