



PRZEKRÓJ TYPOWY A-A

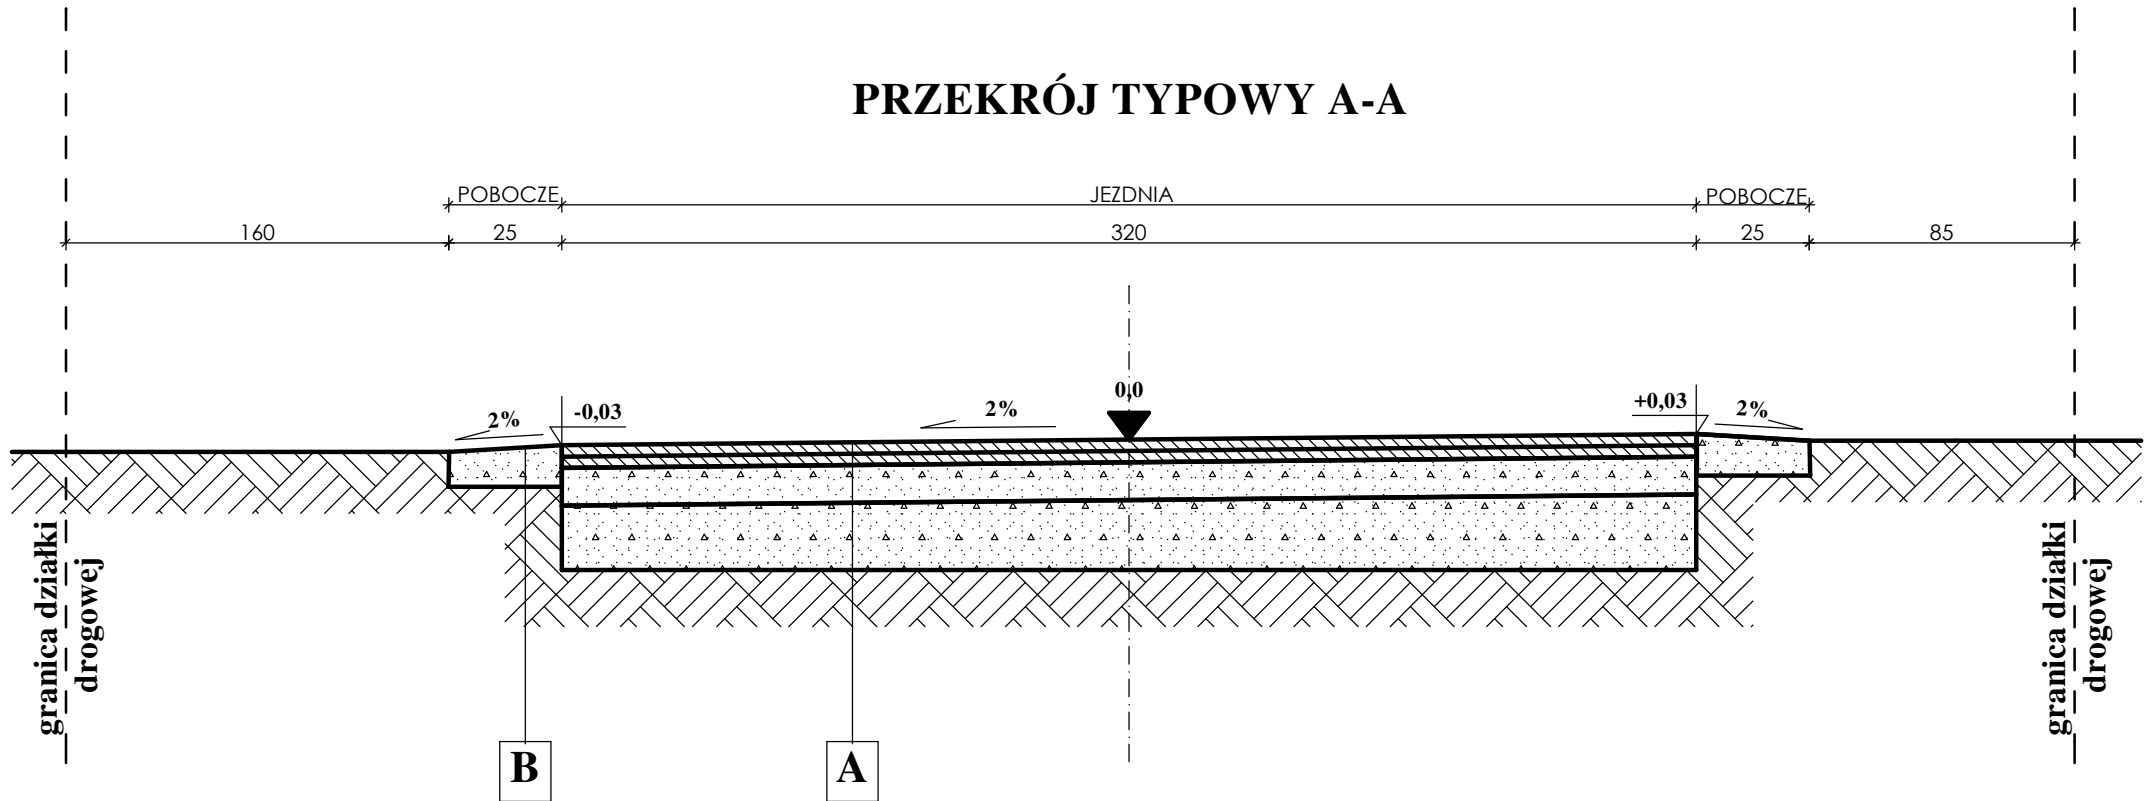

A	3cm	Warstwa ścieralna z betonu asfaltowego
	4cm	Warstwa wiążąca z betonu asfaltowego
	10cm	Warstwa górna podbudowy z kruszywa łamanego - warstwa profilująca
		Istniejąca warstwa dolna podbudowy z kruszywa łamanego
	17cm	RAZEM (nowa konstrukcja)

B	8cm	Pobocze tłuczniowe
	8cm	RAZEM

Zamawiający:	Gmina Suszec, 43-267 Suszec ul. Lipowa 1			
Temat:	Przebudowa ul. Brzymowej w Radostowicach			
Jednostka:	 Usługi Inżynieryjne i Doradztwo "OLBARK" mgr inż. Arkadiusz Olborski 44-238 Czerwionka-Leszczyny, ul. Księdza Pojdy 81 tel.: +48 503 415 138, www.olbark.pl, mail: biuro@olbark.pl			
Opracował:	mgr inż. Arkadiusz Olborski	Numer uprawnień:	---	Podpis:
Projektował:	---	Numer uprawnień:	---	Podpis:
Data:	Przedmiot rysunku:	Skala:	Numer rysunku:	
maj 2018	Przekrój A-A	1:20	4	