

MAPA DO CELÓW PROJEKTOWYCH

Nr Kancelaryjny: 6640.674.2017

Obiekt:
Rudzińska,
ul. Szkolna
dz. nr 298/58


Data opracowania mapy: 17.05.2019r
Sekcja: 6.125.27.24.4.3, 4
Układ współrzędnych: "2000"
Układ odniesienia: Kronstrad 86

Brak obciążeń
służebnościami gruntowymi
dla działki nr 298/58


Województwo: śląskie
Jednostka ewid.: 241006_2, Suszec
Obręb ewidencyjny: 241006_2.0005, Rudzińska
Miejscowość: Rudzińska

Skala: 1:500

- Legenda:
- sieć kanalizacyjna
 - sieć wodociągowa
 - sieć elektroenergetyczna
 - sieć gazowa
 - sieć telekomunikacyjna
 - linie rozgraniczające i symbole zagospodarowania z MPZP
 - nieprzekraczalne linie zabudowy
 - granica działek ewidencyjnych
 - zakres opracowania

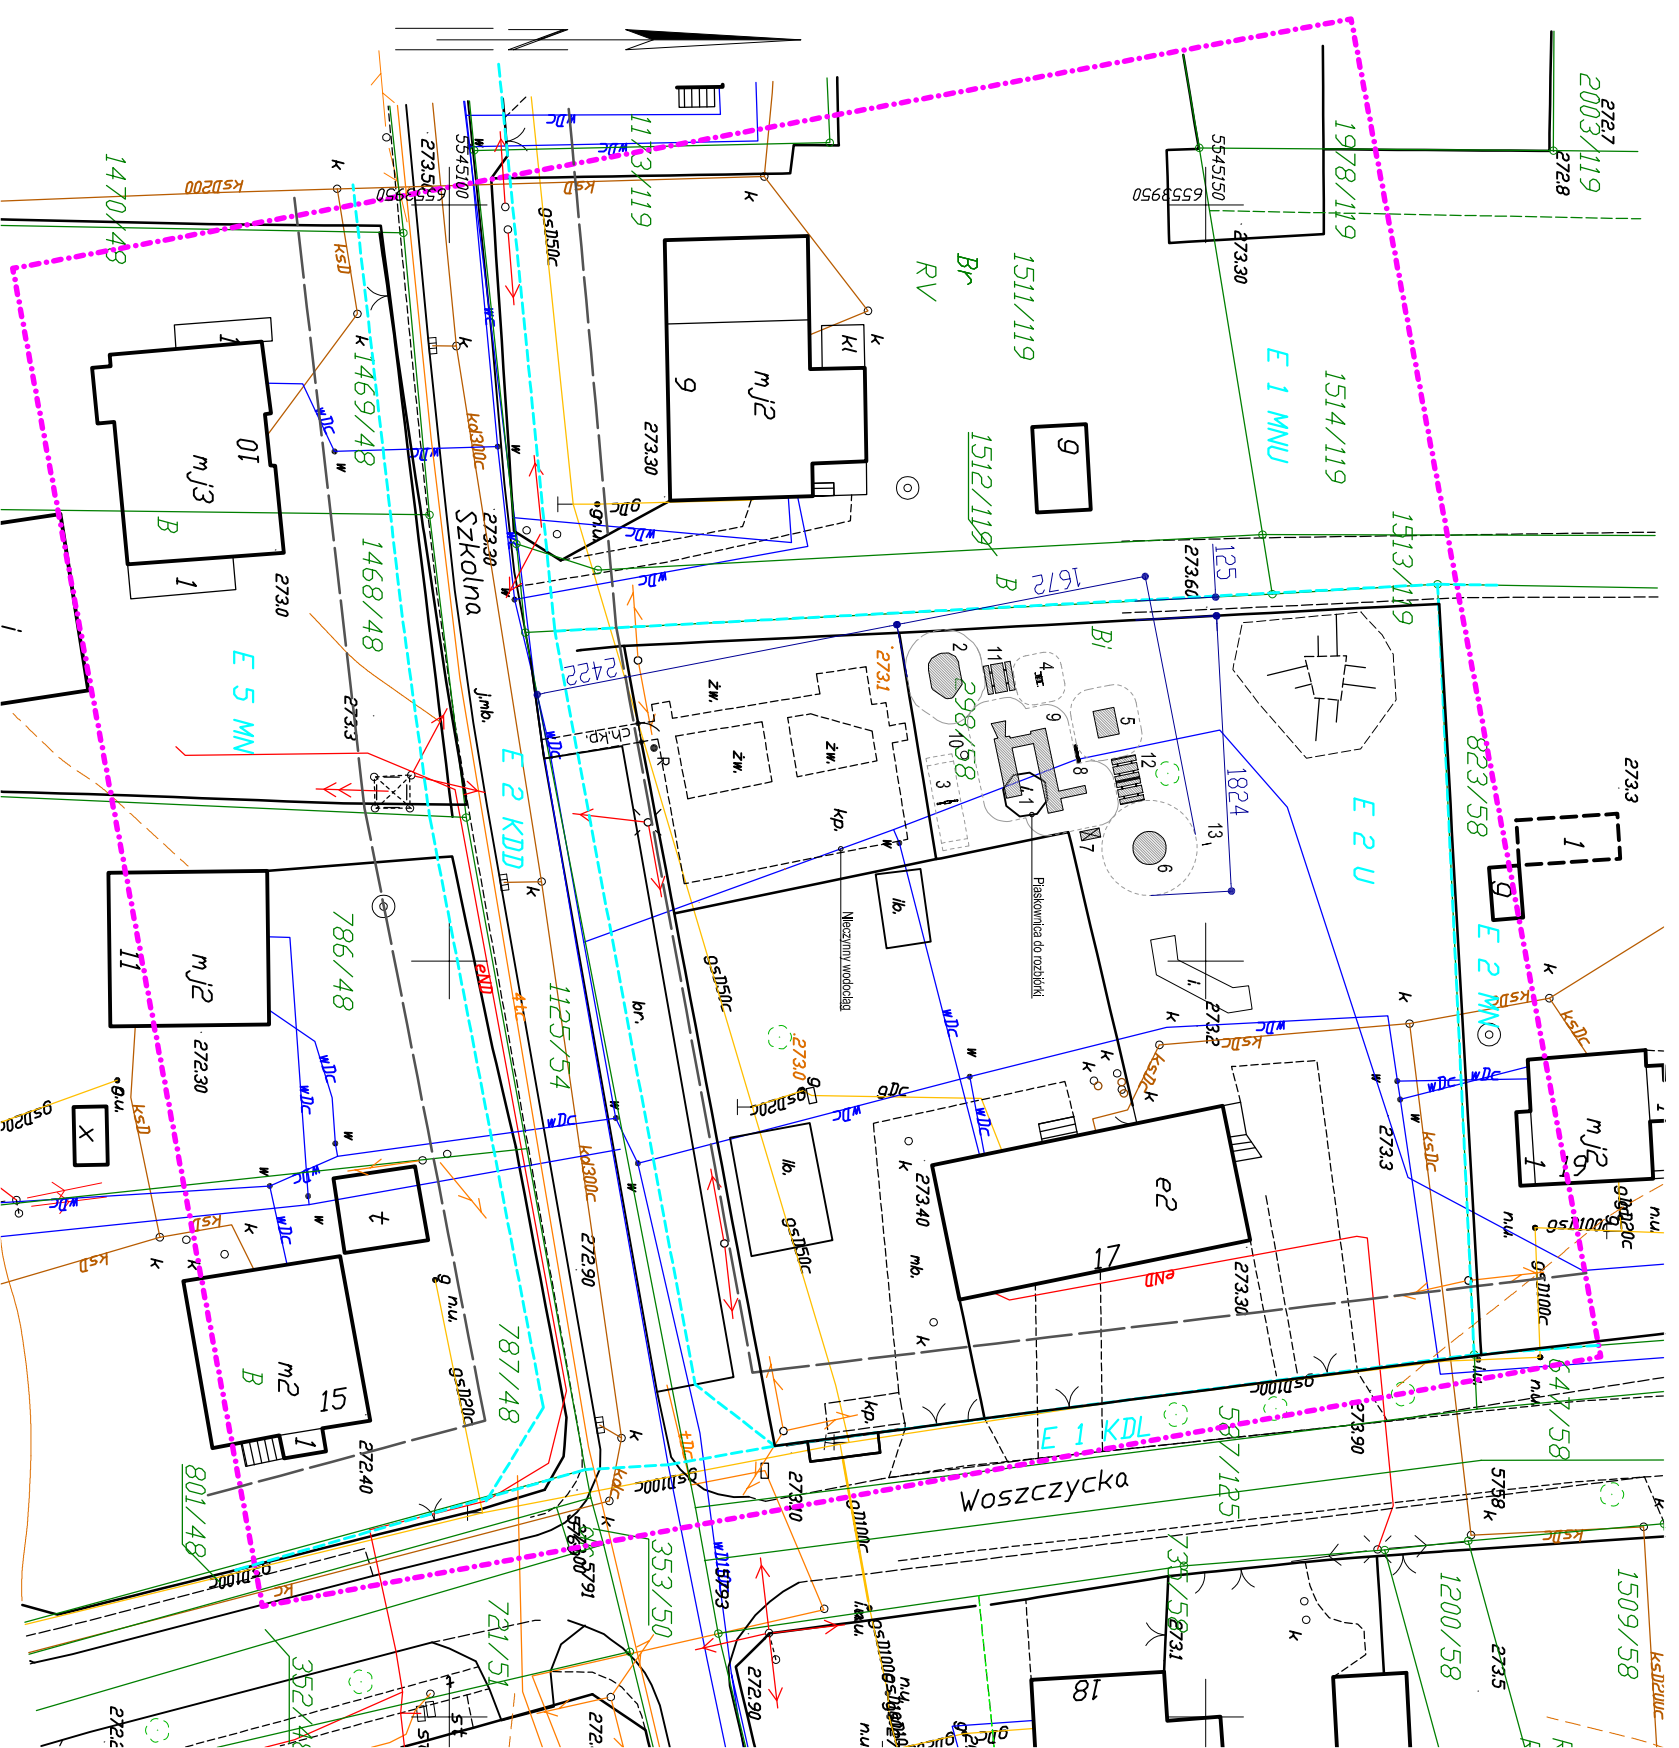

- Legenda:
1. Zestaw zabawowy Ocean 12
 2. Piaskowica statek
 3. Huśtawka
 4. Bujtek delfin
 5. Domek
 6. Karuzela kaczki
 7. Ławka - skrzynia
 8. Gra tablica
 9. Gra ufo
 10. Kosz na śmieci
 11. Ławka szachy/ chłirczyk
 12. Ławka + stolik dla dzieci 2x
 13. Tablica z regulaminem

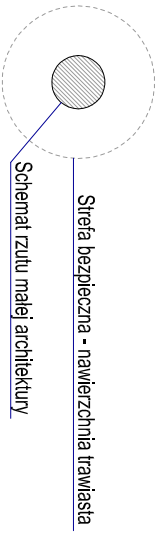

Investor:	PROJEKT PLACU ZABAW Rudzińska, ul. Szkolna, dz. nr. 298/58
Temat:	Gmina Suszec, ul. Lipowa 1, 43-267 Suszec ZAGOSPODAROWANIE TERENU