



ZADASZENIE SCHODÓW

SKALA 1:100


STAN ISTNIEJĄCY
RZUT SCHODÓW

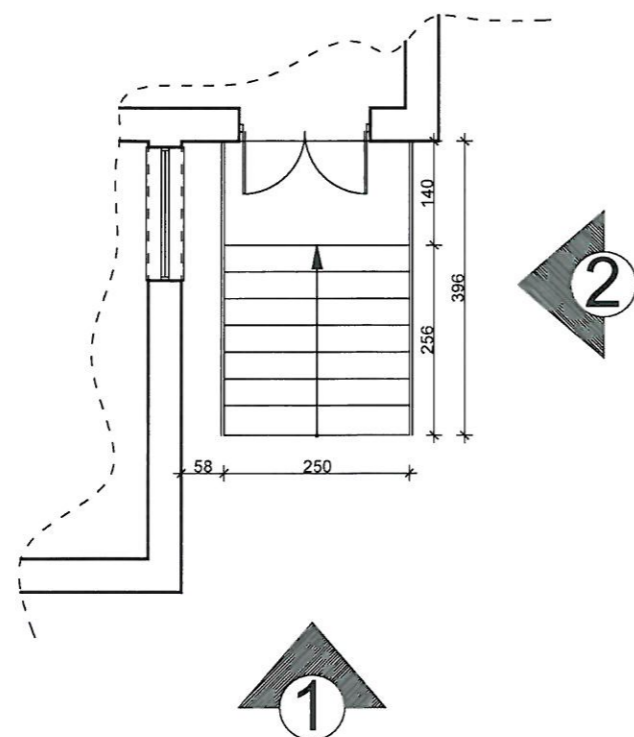


STAN PROJEKTOWANY
RZUT SCHODÓW

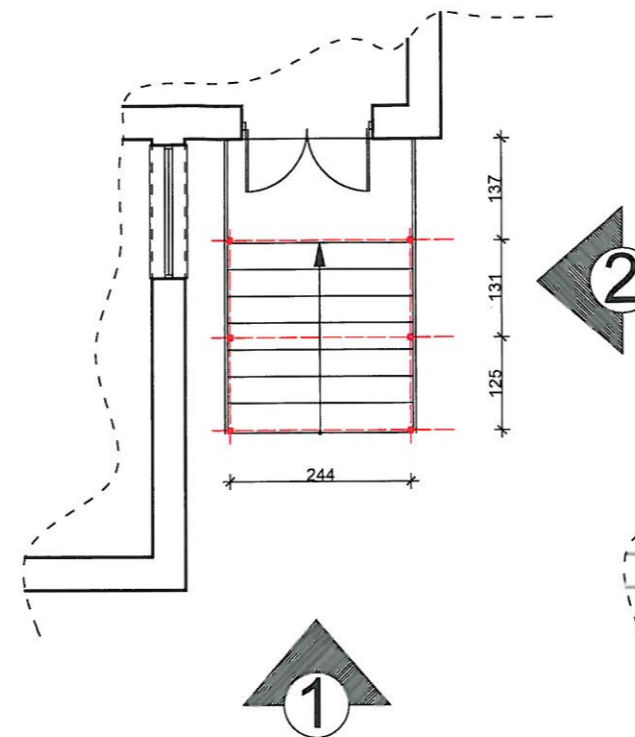


STAN PROJEKTOWANY
RZUT ZADASZENIA

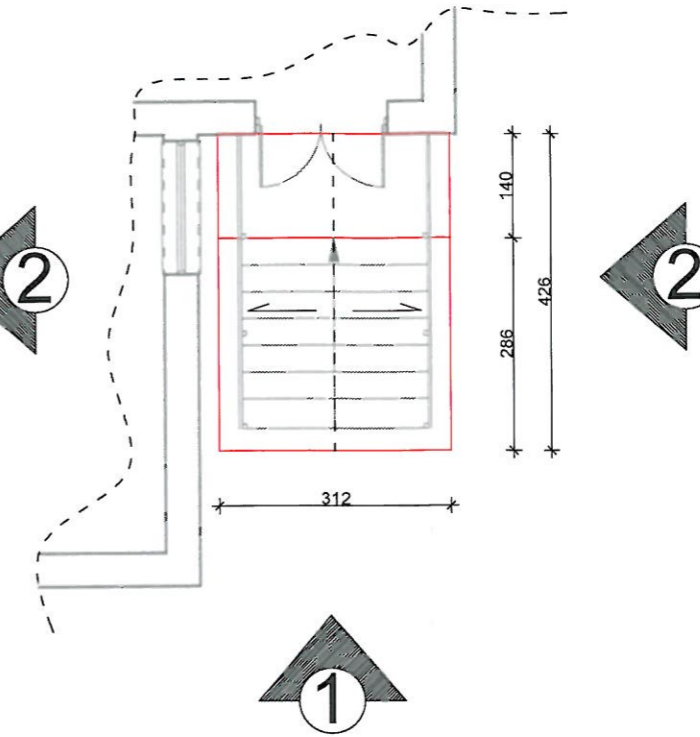


STAN ISTNIEJĄCY
WIDOK 1

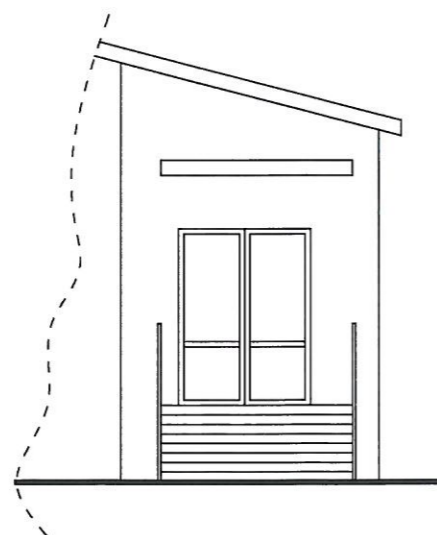

STAN PROJEKTOWANY
WIDOK 2

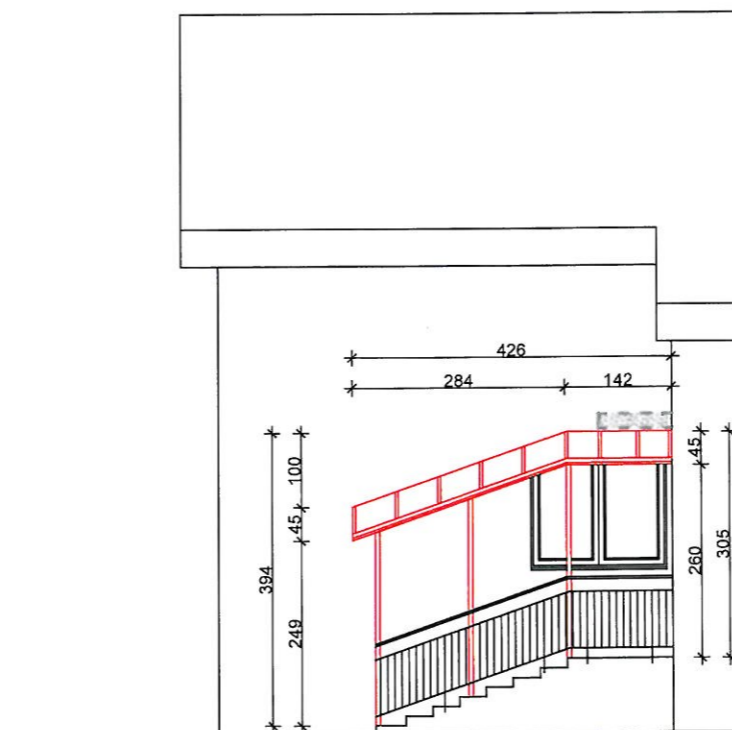

STAN PROJEKTOWANY
WIDOK 1

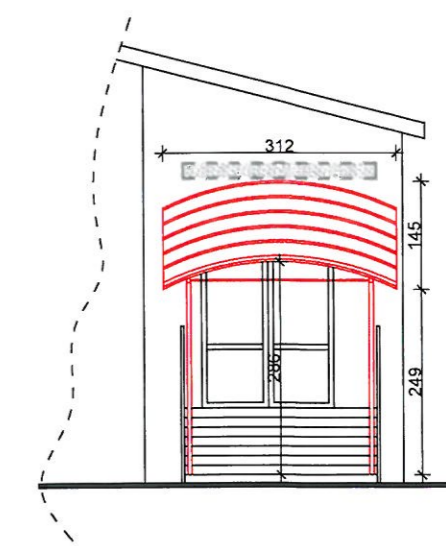

TREŚĆ RYSUNKU			
ZADASZENIE SCHODÓW			
RYT.BK	RYT-BK Sp. z o.o. ul. Dworcowa 4 43-200 Pszczyna	SKALA 1:100	NR RYS 01
WSZELKIE PRAWA ZASTRZEŻONE		DATA: SIERPIEŃ 2019R.	FORMAT A3
OPRACOWAŁ:		NR UPR.	PODPIS
PROJEKTANT:	mgr inż. JANUSZ RYT	725/94 426/90	