


PLAN ORIENTACYJNY

Skala 1:5.000

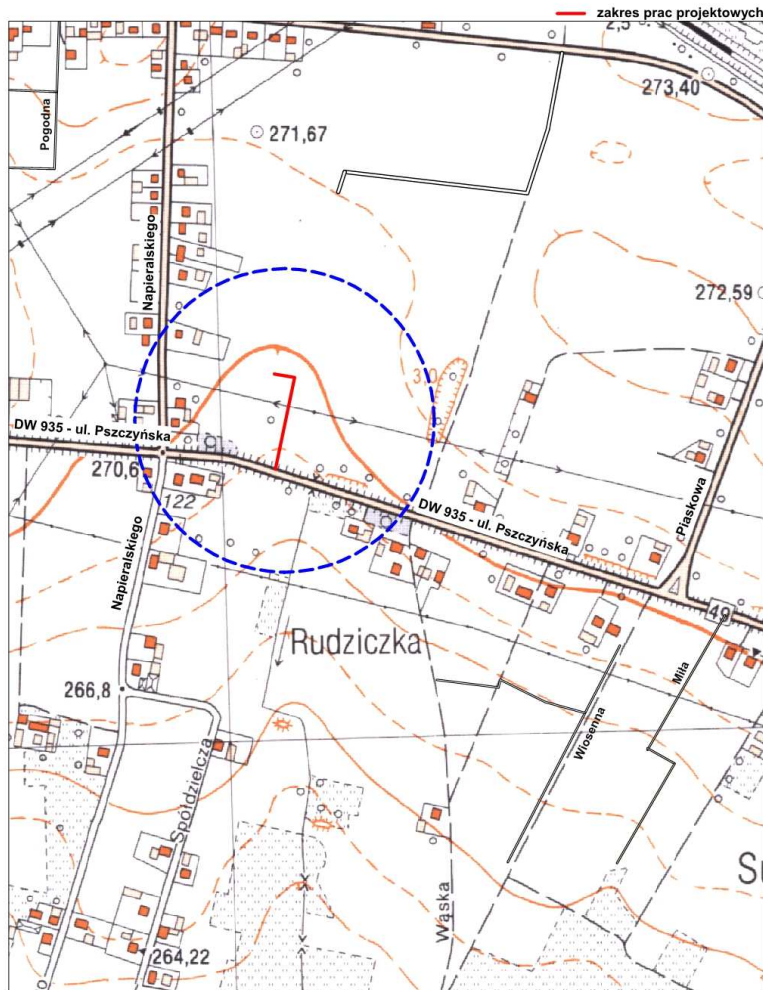

Biuro projektowe DROGINWEST
Ryszard Mazur

34-500 ZAKOPANE, Os. Krzeptówki 202
TEL. 662339786
E-MAIL: BIURO@DROGINWEST.PL

INWESTOR:

Gmina Suszec (siedziba: 43-267 Suszec, ul. Lipowa 1)

TEMAT OPRACOWANIA:

Budowa drogi dojazdowej na działkach 349/17,342/17,340/16 i 338/15 w Rudziczce

ADRES:

dz. ew. nr 349/17,342/17,340/16 i 338/15 obręb: 0005 Rudziczka,
jednostka ewidencyjna: 241006_2 Suszec

STADIUM:

PROJEKT BUDOWLANY

DATA:

10.2017

SKALA:

1:5000

NR RYSUNKU:

2.0

BRANŻA: DROGOWA

TYTUŁ RYSUNKU:

Orientacja

STANOWISKO	IMIĘ I NAZWISKO	SPECJALNOŚĆ	NR UPRAW. NR CZŁONK. PIIB	PODPIS
PROJEKTANT:	RYSZARD MAZUR	DROGOWA	MAP/0286/POOD/12	
SPRAWDZAJĄCY:	KRYSTYNA KANIA	DROGOWA	SLK/2141/POOD/08	