


Przekrój podłużny drogi

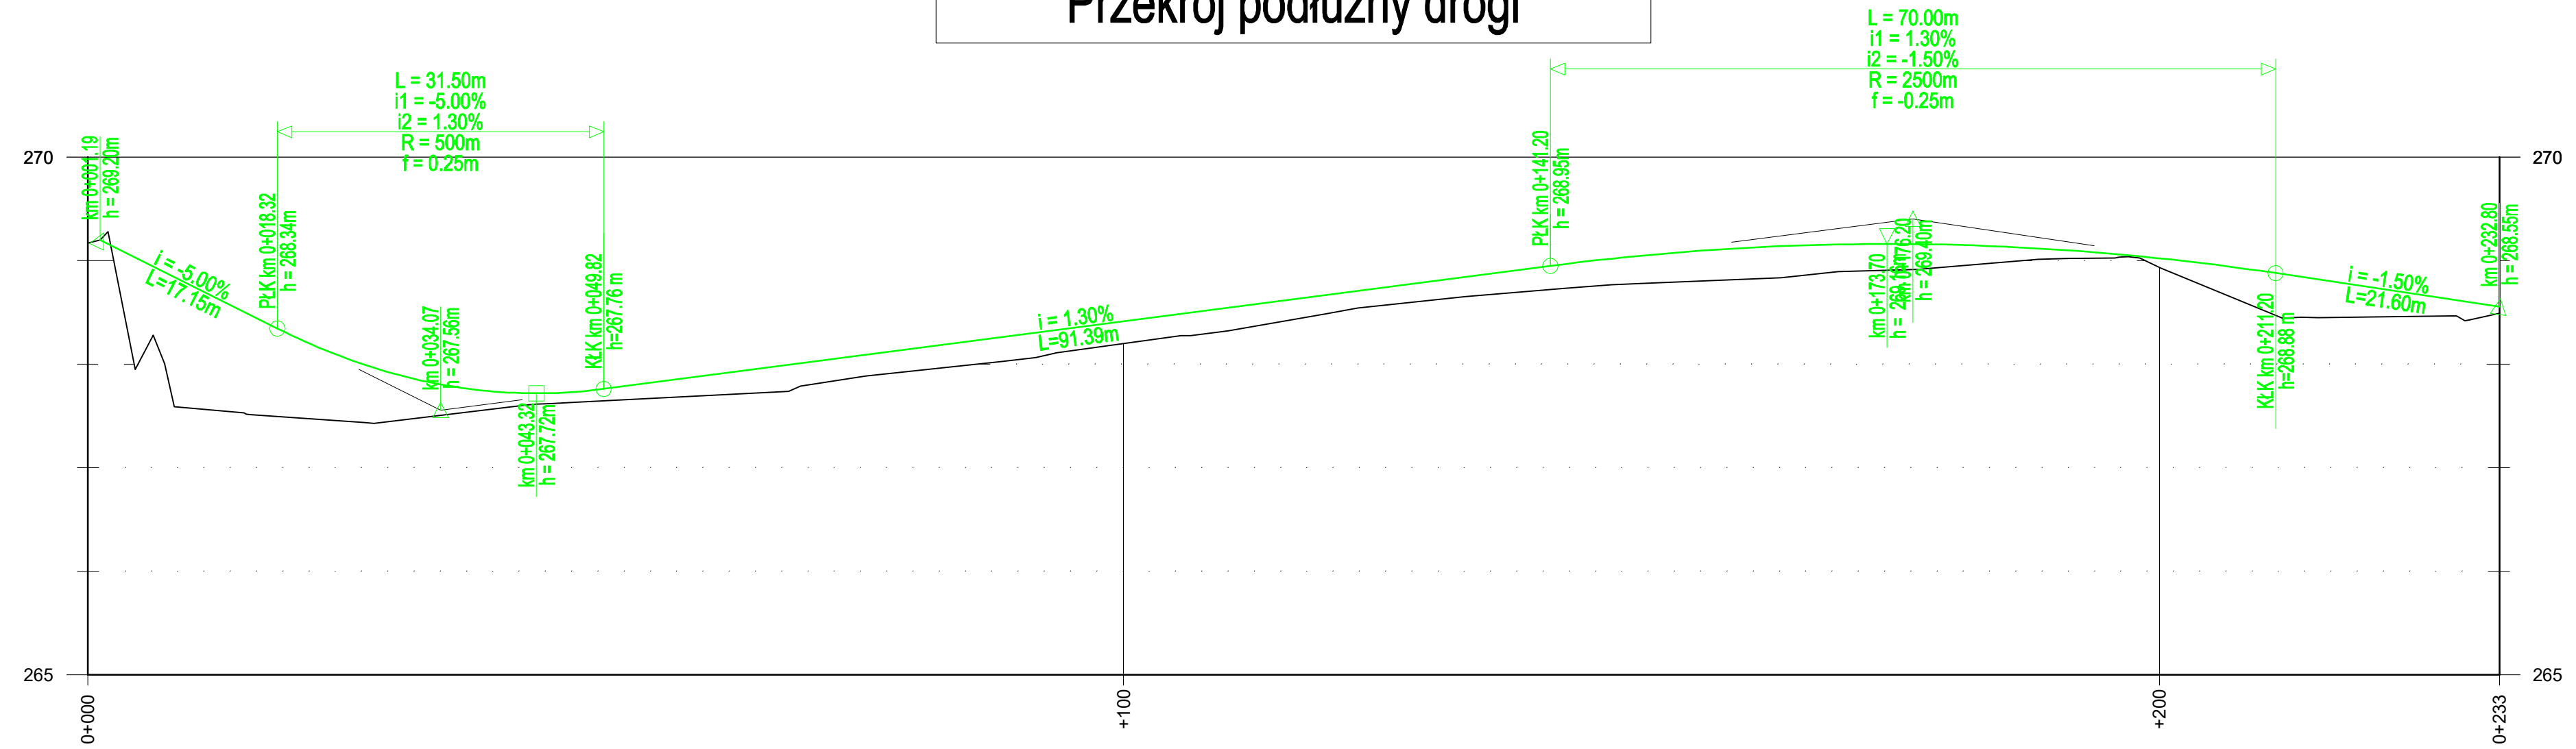

LEGENDA

- Profil teren istniejącego
- Projektowany profil drogi

RZĘDNE PROJEKTOWANE	268.76	268.26	267.90	267.73	267.76	267.89	268.02	268.15	268.28	268.41	268.54	268.67	268.80	268.93	269.05	269.12	269.16	269.15	269.11	269.02	268.90	268.75	268.60	268.55	
RZĘDNE ISTNIEJĄCE	268.17	267.58	267.48	267.46	267.58	267.65	267.70	267.81	267.94	268.05	268.20	268.32	268.50	268.62	268.71	268.78	268.82	268.90	268.94	269.02	268.93	268.52	268.46	268.43	268.49
NASYP	1.18	0.78	0.44	0.15	0.11	0.19	0.21	0.21	0.23	0.21	0.22	0.17	0.18	0.22	0.27	0.30	0.26	0.21	0.09	0.09	0.38	0.29	0.17	0.06	
WYKOP																									
ELEMENTY TRASY W PLANIE	L=46.94m			L=86.05m										L=63.11m				L=36.69m							
ELEMENTY NWELETY	L=17.13m i=-5.00%		L=31.50m			L=91.39m i=1.30%					L=70.00m				L=21.60m i=-1.50%										
PKIETAŻ	0+000.00	0+010.00	0+020.00	0+030.00	0+040.00	0+050.00	0+060.00	0+070.00	0+080.00	0+090.00	0+100.00	0+110.00	0+120.00	0+130.00	0+140.00	0+150.00	0+160.00	0+170.00	0+180.00	0+190.00	0+200.00	0+210.00	0+220.00	0+230.00	0+232.80

Biuro projektowe DROGINWEST
Ryszard Mazur
34-500 ZAKOPANE, Os. Krzeptówki 202
TEL. 662330788
E-MAIL: BIURO@DROGINWEST.PL

INWESTOR:
Gmina Suszec (siedziba: 43-267 Suszec, ul. Lipowa 1)

TEMAT OPRACOWANIA:
Budowa drogi dojazdowej na działkach 349/17,342/17,340/16 i 338/15 w Rudziczce

ADRES:
dz. ew. nr 349/17,342/17,340/16 i 338/15 obręb: 0005 Rudziczka, jednostka ewidencyjna: 241006_2 Suszec

STADIUM: PROJEKT BUDOWLANY	DATA: 09.2017	SKALA: 1:500	NR RYSUNKU: D2
-------------------------------	------------------	-----------------	-------------------

TYTUŁ RYSUNKU:
Przekrój podłużny

STANOWISKO	IMIĘ I NAZWISKO	SPECJALNOŚĆ	NR UPRAW NR CZŁONK. PIB	PODPIS
PROJEKTANT:	RYSZARD MAZUR	DROGOWA	MAP/0286/POOD/12	<i>Ryszard Mazur</i>
SPRAWDZAJĄCY:	KRYSTYNA KANIA	DROGOWA	SLK/2141/POOD/08	<i>Kania</i>