



Przekrój normalny drogi dojazdowej

Skala 1:50

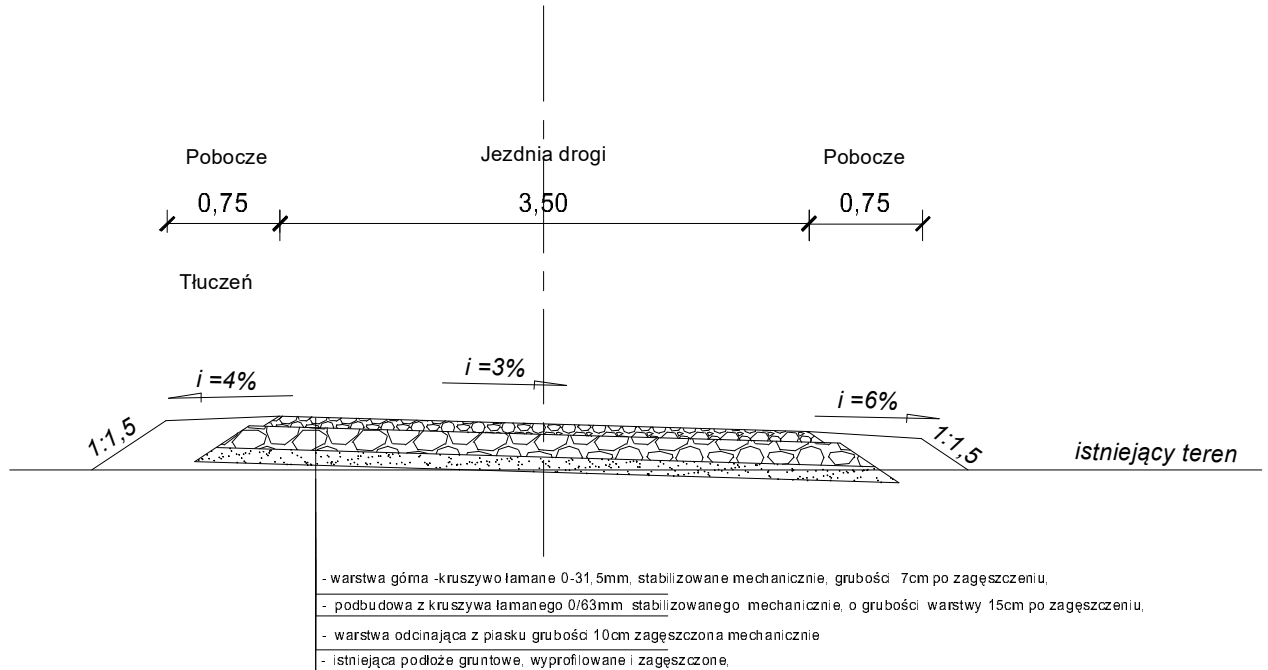

Szczegół połączenia nawierzchni zjazdu z poboczem i z drogą wewnętrzną

Skala 1:20

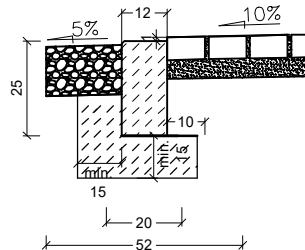

**Biuro projektowe DROGINWEST**  
Ryszard Mazur

34-500 ZAKOPANE, Os. Krzeptówki 202  
TEL. 662339786  
E-MAIL: BIURO@DROGINWEST.PL

INWESTOR:

Gmina Suszec (siedziba: 43-267 Suszec, ul. Lipowa 1)

TEMAT OPRACOWANIA:

Budowa drogi dojazdowej na działkach 349/17,342/17,340/16 i 338/15 w Rudziczce

ADRES:

dz. ew. nr 349/17,342/17,340/16 i 338/15 obręb: 0005 Rudziczka, jednostka ewidencyjna: 241006\_2 Suszec

STADIUM:

PROJEKT BUDOWLANY

DATA:

10.2017

SKALA:

1:50

NR RYSUNKU:

2.3

TYTUŁ RYSUNKU:

Przekroje, konstrukcja nawierzchni zjazdu, szczegóły zjazdu i drogi

STANOWISKO	IMIĘ I NAZWISKO	SPECJALNOŚĆ	NR UPRAW. NR CZŁONK. PIIB	PODPIS
PROJEKTANT:	RYSZARD MAZUR	DROGOWA	MAP/0286/POOD/12	<i>Ryszard Mazur</i>
SPRAWDZAJĄCY:	KRYSTYNA KANIA	DROGOWA	SLK/2141/POOD/08	<i>Kania</i>