



## Uzupełnienie tablic bezpiecznikowych TB-4, TL-P, P1, TB-2

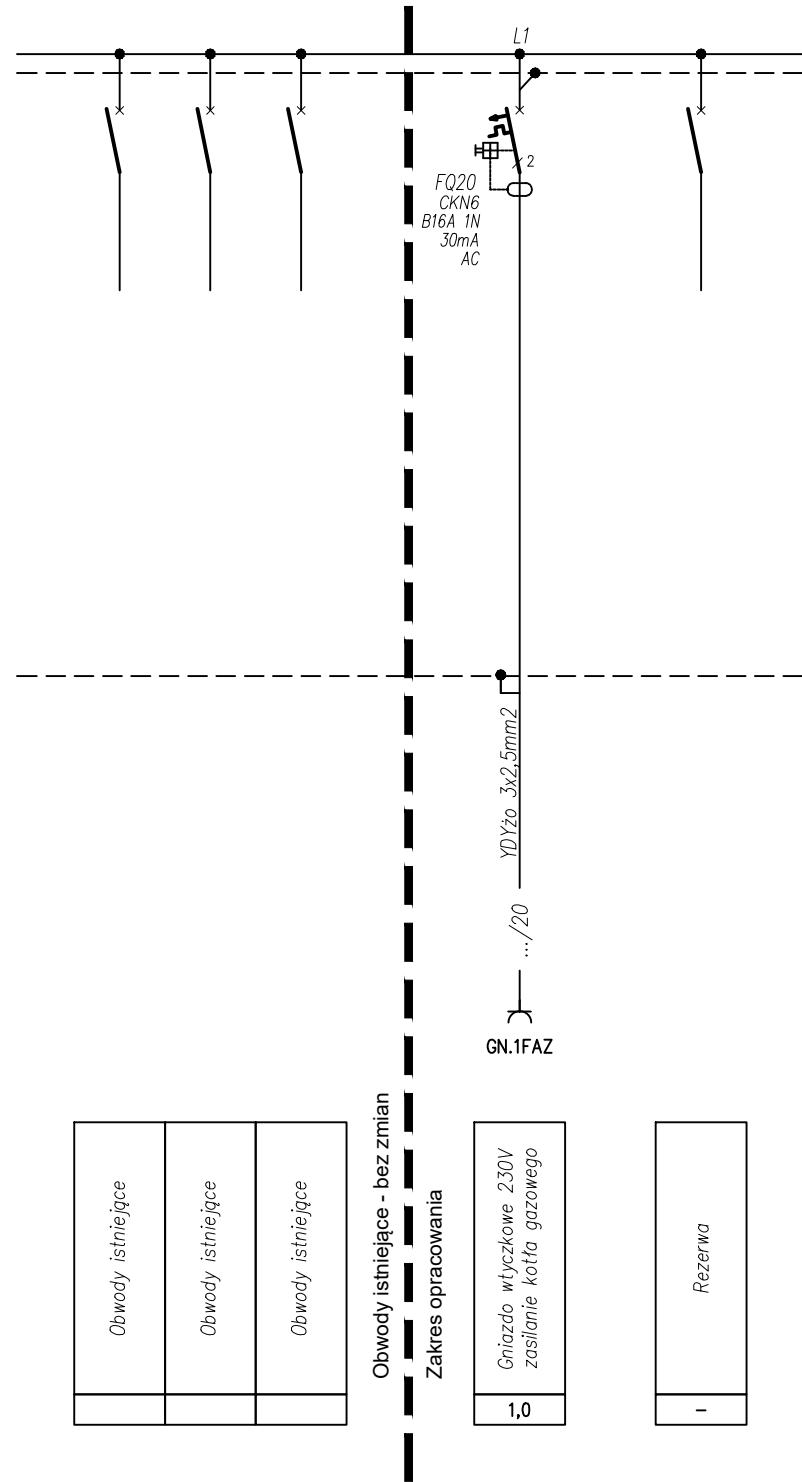

## Uzupełnienie rozdzielnic RG-P0

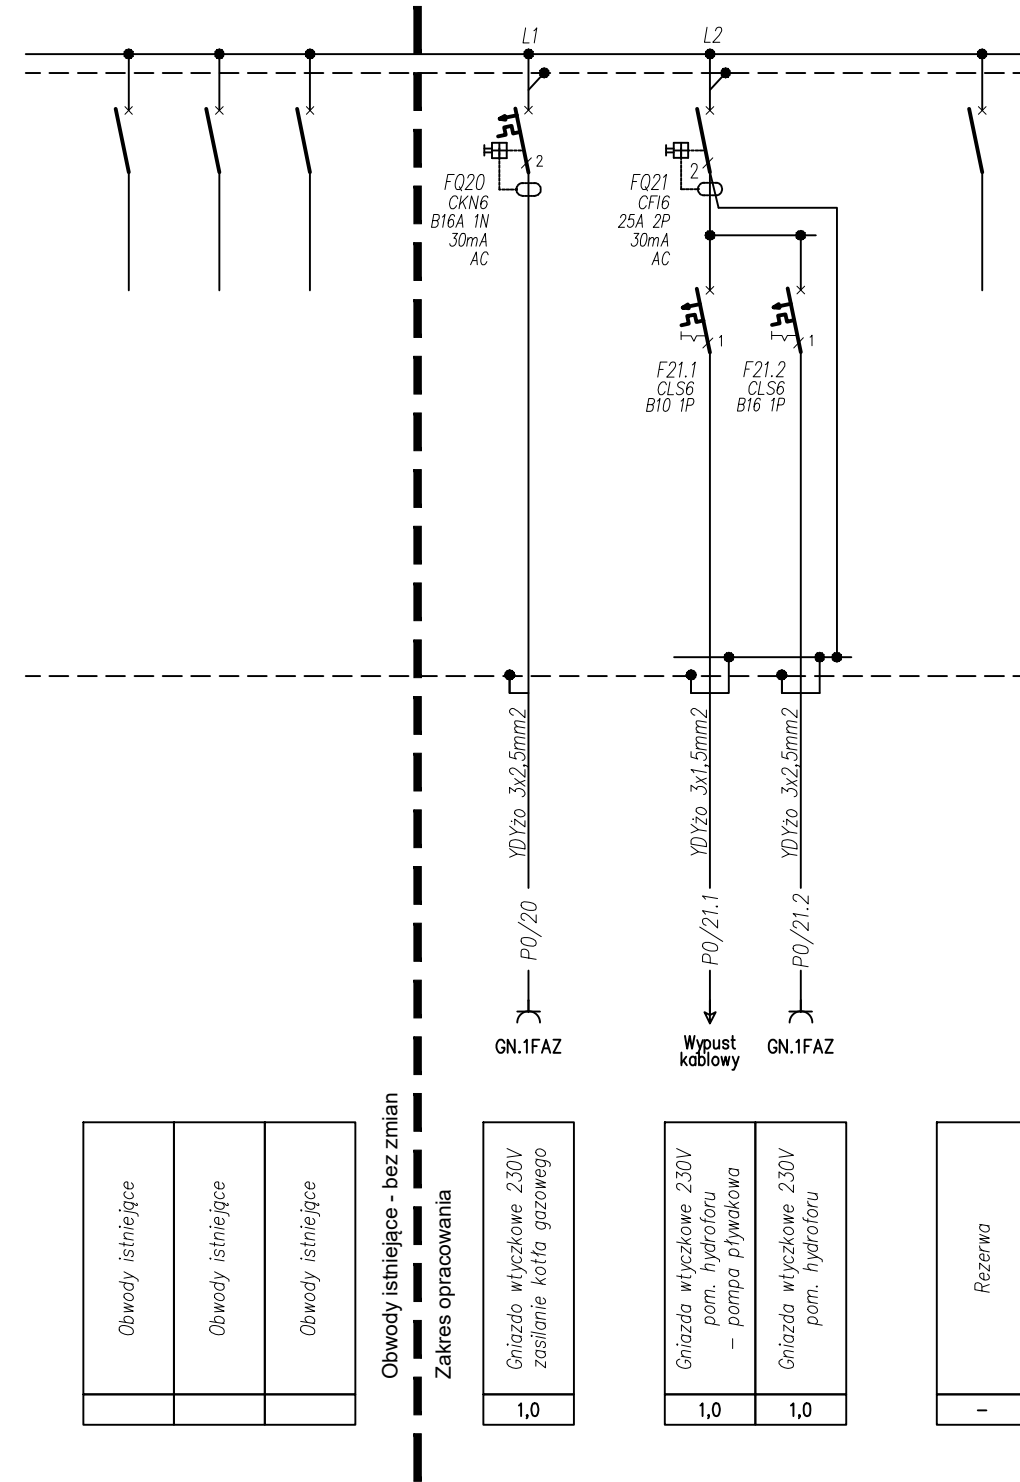

<b>ENERGOSYSTEM</b> RYBNIK		44-200 Rybnik, ul. Jankowicka 23/25 tel. 32/ 755-94-72, fax. 32/ 423-86-60 www.energositystemrybnik.pl, biuro@energositystemrybnik.pl		
TYTUŁ RYSUNKU:		<b>Schemat ideowy rozbudowy tablic peryferyjnych.</b>		
TYTUŁ OPRACOWANIA:		<b>PBW wewnętrznej instalacji elektrycznej.</b>		
NAZWA I ADRES OBIEKTU:		<b>Gminny Ośrodek Zdrowia, ul. Wyzwolenia 2, 43-267 Suszec</b>		
INWESTOR:		<b>Gmina Suszec, ul. Lipowa 1, 43-267 Suszec</b>		
FUNKCJA	IMIĘ I NAZWISKO	NR UPR.	PODPIS	DATA: 08.2019
PROJEKTOWAŁ	mgr inż. Błażej Miguła	SLK/2264/ POOE/08		SKALA: -
				NR RYS.: <b>E-06</b>