
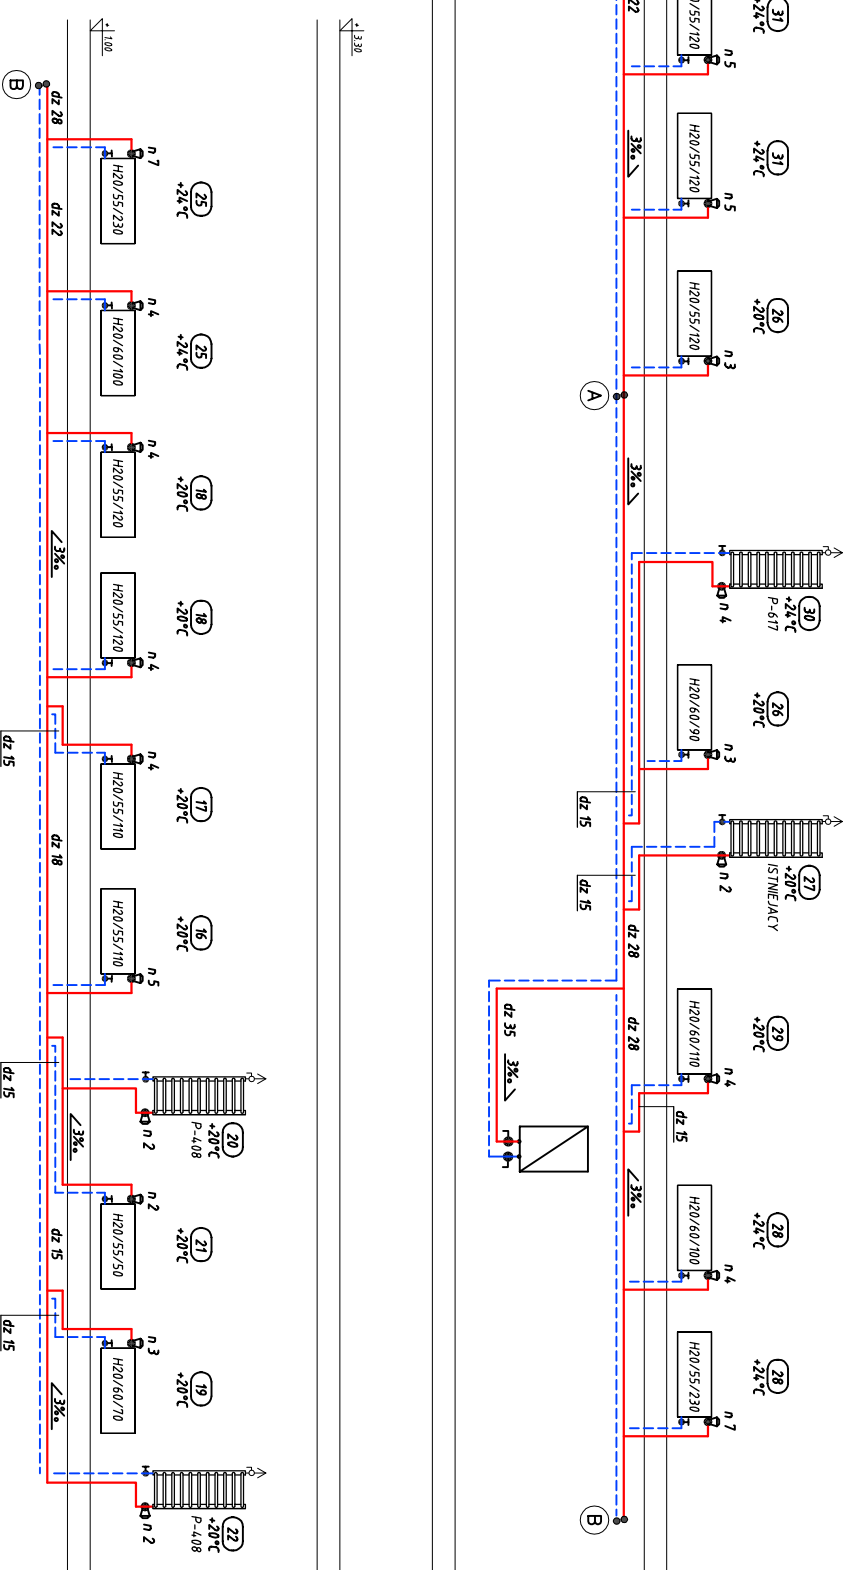


SCHEMAT PODŁĄCZENIA INSTALACJI DO GAZOWEGO KOTŁA KONDENSACYJNEGO

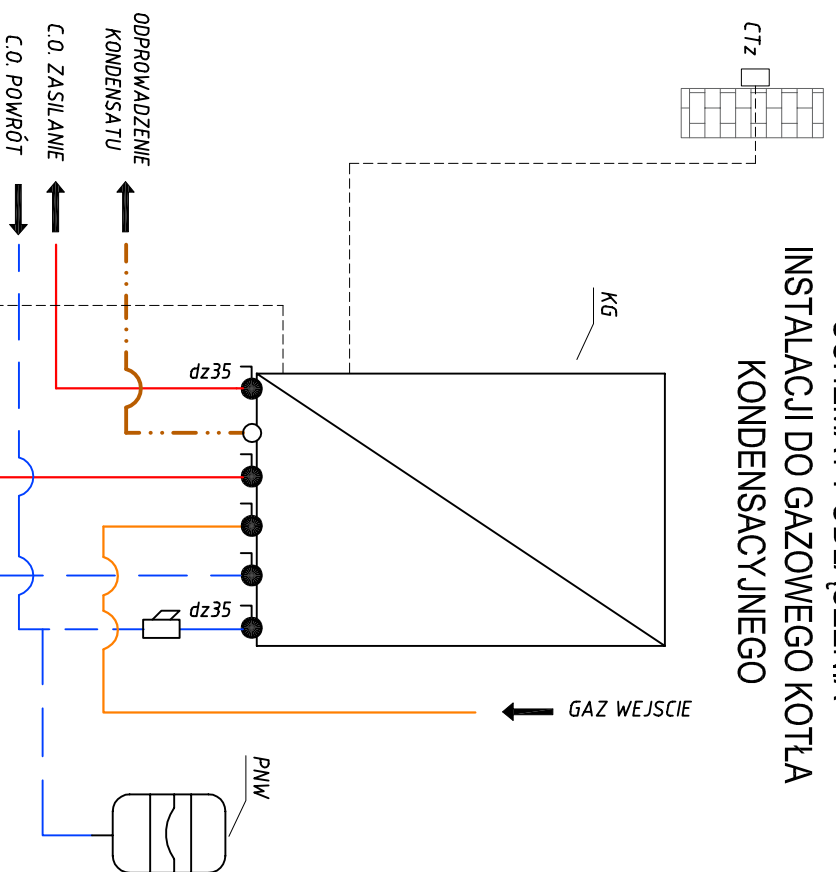

OZNACZENIA

(29) NUMER POMIESZCZENIA
+20°C OBLICZENIOWA TEMPERATURA W POMIESZCZENIU

n 5 WARTOŚĆ NASTAWY WSTĘPNEJ NA ZAWORZE TERMOSTATYCZNYM
TYP GRZEJNIKA / WYSOKOŚĆ / DŁUGOŚĆ

KOCIOŁ GAZOWY KONDENSACYJNY Z ZAMKNIĘTĄ KOMORĄ SPALANIA

PRZEPONOWE NACZYNNIE WZBIORCZE

ENERGO SYSTEM RYBNIK
44-200 Rybnik, ul. Jankowicka 23/25
tel. 32/ 755-94-72, fax. 32/ 423-86-60
www.energosystemrybnik.pl, biuro@energosystemrybnik.pl

TYTUŁ RYSUNKU: **Rozwinięcie instalacji c.o. - Gminny Ośrodek Zdrowia**

TYTUŁ OPRACOWANIA: **PBW instalacja c.o.**

NAZWA I ADRES OBIEKTU: **Gminny Ośrodek Zdrowia, ul. Wyzwolenia 2, 43-267 Suszec**

INWESTOR: **Gmina Suszec, ul. Lipowa 1, 43-267 Suszec**

FUNKCJA	IMIĘ I NAZWISKO	NR UPR.	PODPIS	DATA:	08.2019
---------	-----------------	---------	--------	-------	---------

PROJEKTOWAŁ	mgr inż. Witold Opaliński	1340/03/U/C	SKALA:	1:100
-------------	---------------------------	-------------	--------	-------

OPRACOWAŁ	mgr inż. Marcin Tatarczyk		NR RYS.:	12
-----------	---------------------------	--	----------	----

UWAGI!

1. INDYWIDUALNE PODEJŚCIA DO GRZEJNIKÓW NALEŻY WYKONAĆ Z RUR ŚREDNICY DZ15.
2. OSTATECZNĄ TRASĘ PROWADZENIA PRZEWODÓW UZGODNIĆ Z INWESTOREM PODCZAS ICH MONTAŻU.
3. DOBÓR I MONTAŻ KOTŁA GAZOWEGO UJĘTO W PROJEKCIE INSTALACJI GAZOWEJ.
4. DOBÓR I MONTAŻ PODGRZEWACZA C.W.U. UJĘTO W PROJEKCIE INSTALACJI WODOCIĄGOWEJ.

LEGENDA

- KG - KONDENSACYJNY KOCIOŁ GAZOWY
P.c.w.u. - PODGRZEWACZ C.W.U.
PNW - PRZEPONOWE NACZYNNIE WZBIORCZE
CTz - CZUJNIK TEMPERATURY ZEWNĘTRZNEJ