



## SCHEMAT PODŁĄCZENIA INSTALACJI DO GAZOWEGO KOTŁA KONDENSACYJNEGO

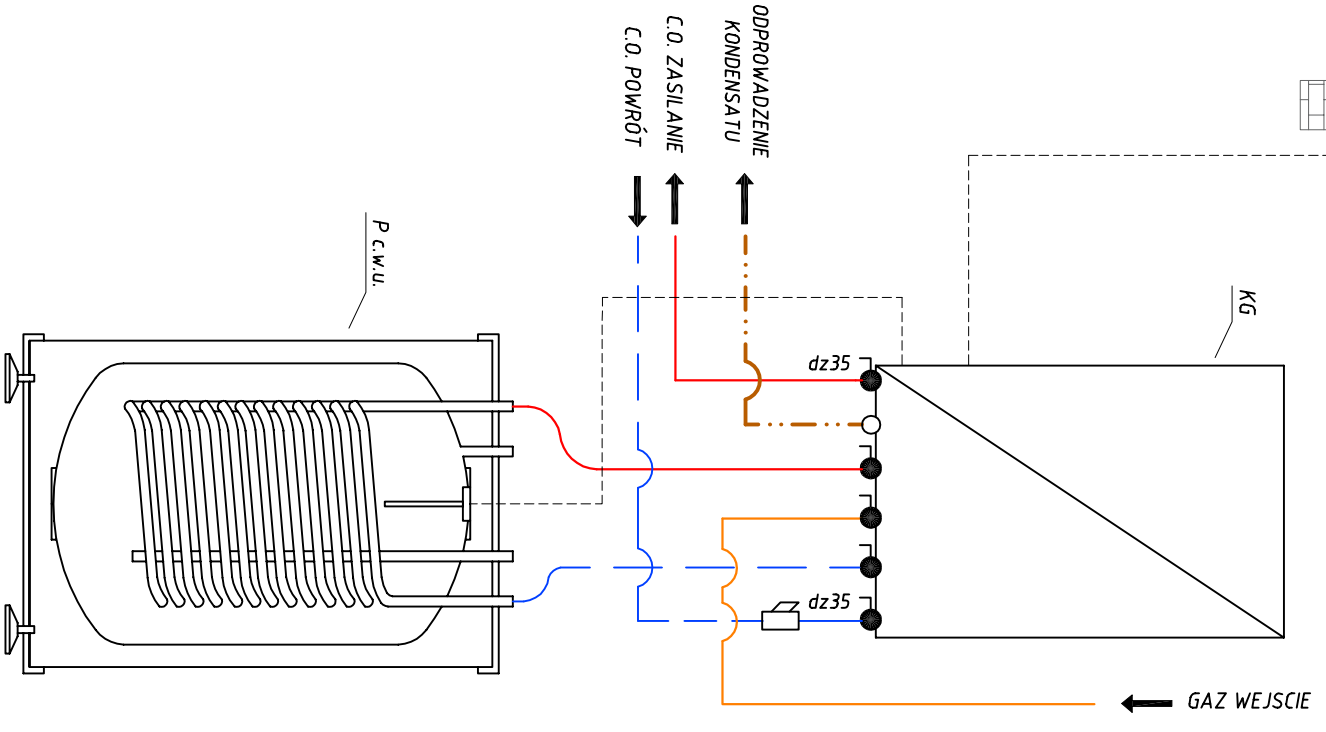

- LEGENDA**
- KG - KONDENSACYJNY KOCIOŁ GAZOWY
  - P.C.W.U. - PODGRZEWACZ C.W.U.
  - CTz - CZUJNIK TEMPERATURY ZEWNĘTRZNEJ

- UWAGI!**
1. INDYWIDUALNE PODEJŚCIA DO GRZEJNIKÓW NALEŻY WYKONAĆ Z RUR ŚREDNICY DZ15.
  2. OSTATECZNĄ TRASĘ PROWADZENIA PRZEWODÓW UZGODNIĆ Z INWESTOREM PODCZAS ICH MONTAŻU.
  3. DOBÓR I MONTAŻ KOTŁA GAZOWEGO UJĘTO W PROJEKCIE INSTALACJI GAZOWEJ.
  4. DOBÓR I MONTAŻ PODGRZEWACZA C.W.U. UJĘTO W PROJEKCIE INSTALACJI WODOCIĄGOWEJ.

### OZNACZENIA

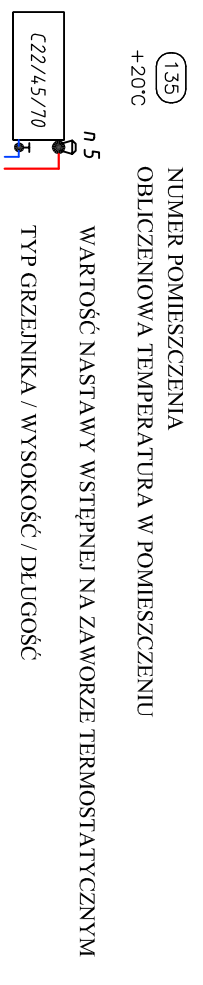

		44-200 Rybnik, ul. Jankowicka 23/25 tel. 32/ 755-94-72, fax. 32/ 423-86-60 www.energosystemrybnik.pl, biuro@energosystemrybnik.pl	
<b>TYTUŁ RYSUNKU:</b> Rozwinięcie instalacji c.o. - Gminy Ośrodek Dziennej Opieki Osób Starszych			
<b>TYTUŁ OPRACOWANIA:</b> PBW instalacja c.o. - pomieszczenie niezagospodarowane			
<b>NAZWA I ADRES OBIEKTU:</b> Gminny Ośrodek Zdrowia, ul. Wyzwolenia 2, 43-267 Suszec			
<b>INWESTOR:</b> Gmina Suszec, ul. Lipowa 1, 43-267 Suszec			
<b>FUNKCJA</b>	<b>IMIĘ I NAZWISKO</b>	<b>NR UPR.</b>	<b>PODPIS</b>
<b>PROJEKTOWAŁ</b>	mgr inż. Witold Opaliński	1340/03/UJC	SKALA: 1:100
<b>OPRACOWAŁ</b>	mgr inż. Marcin Tatarczyk		NR RYS.: 14