RZUT KLATKI SCHODOWEJ – PARTER
SKALA 1:100

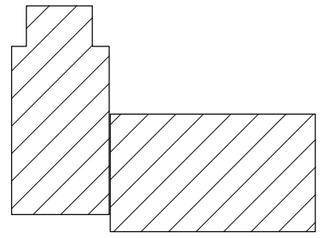

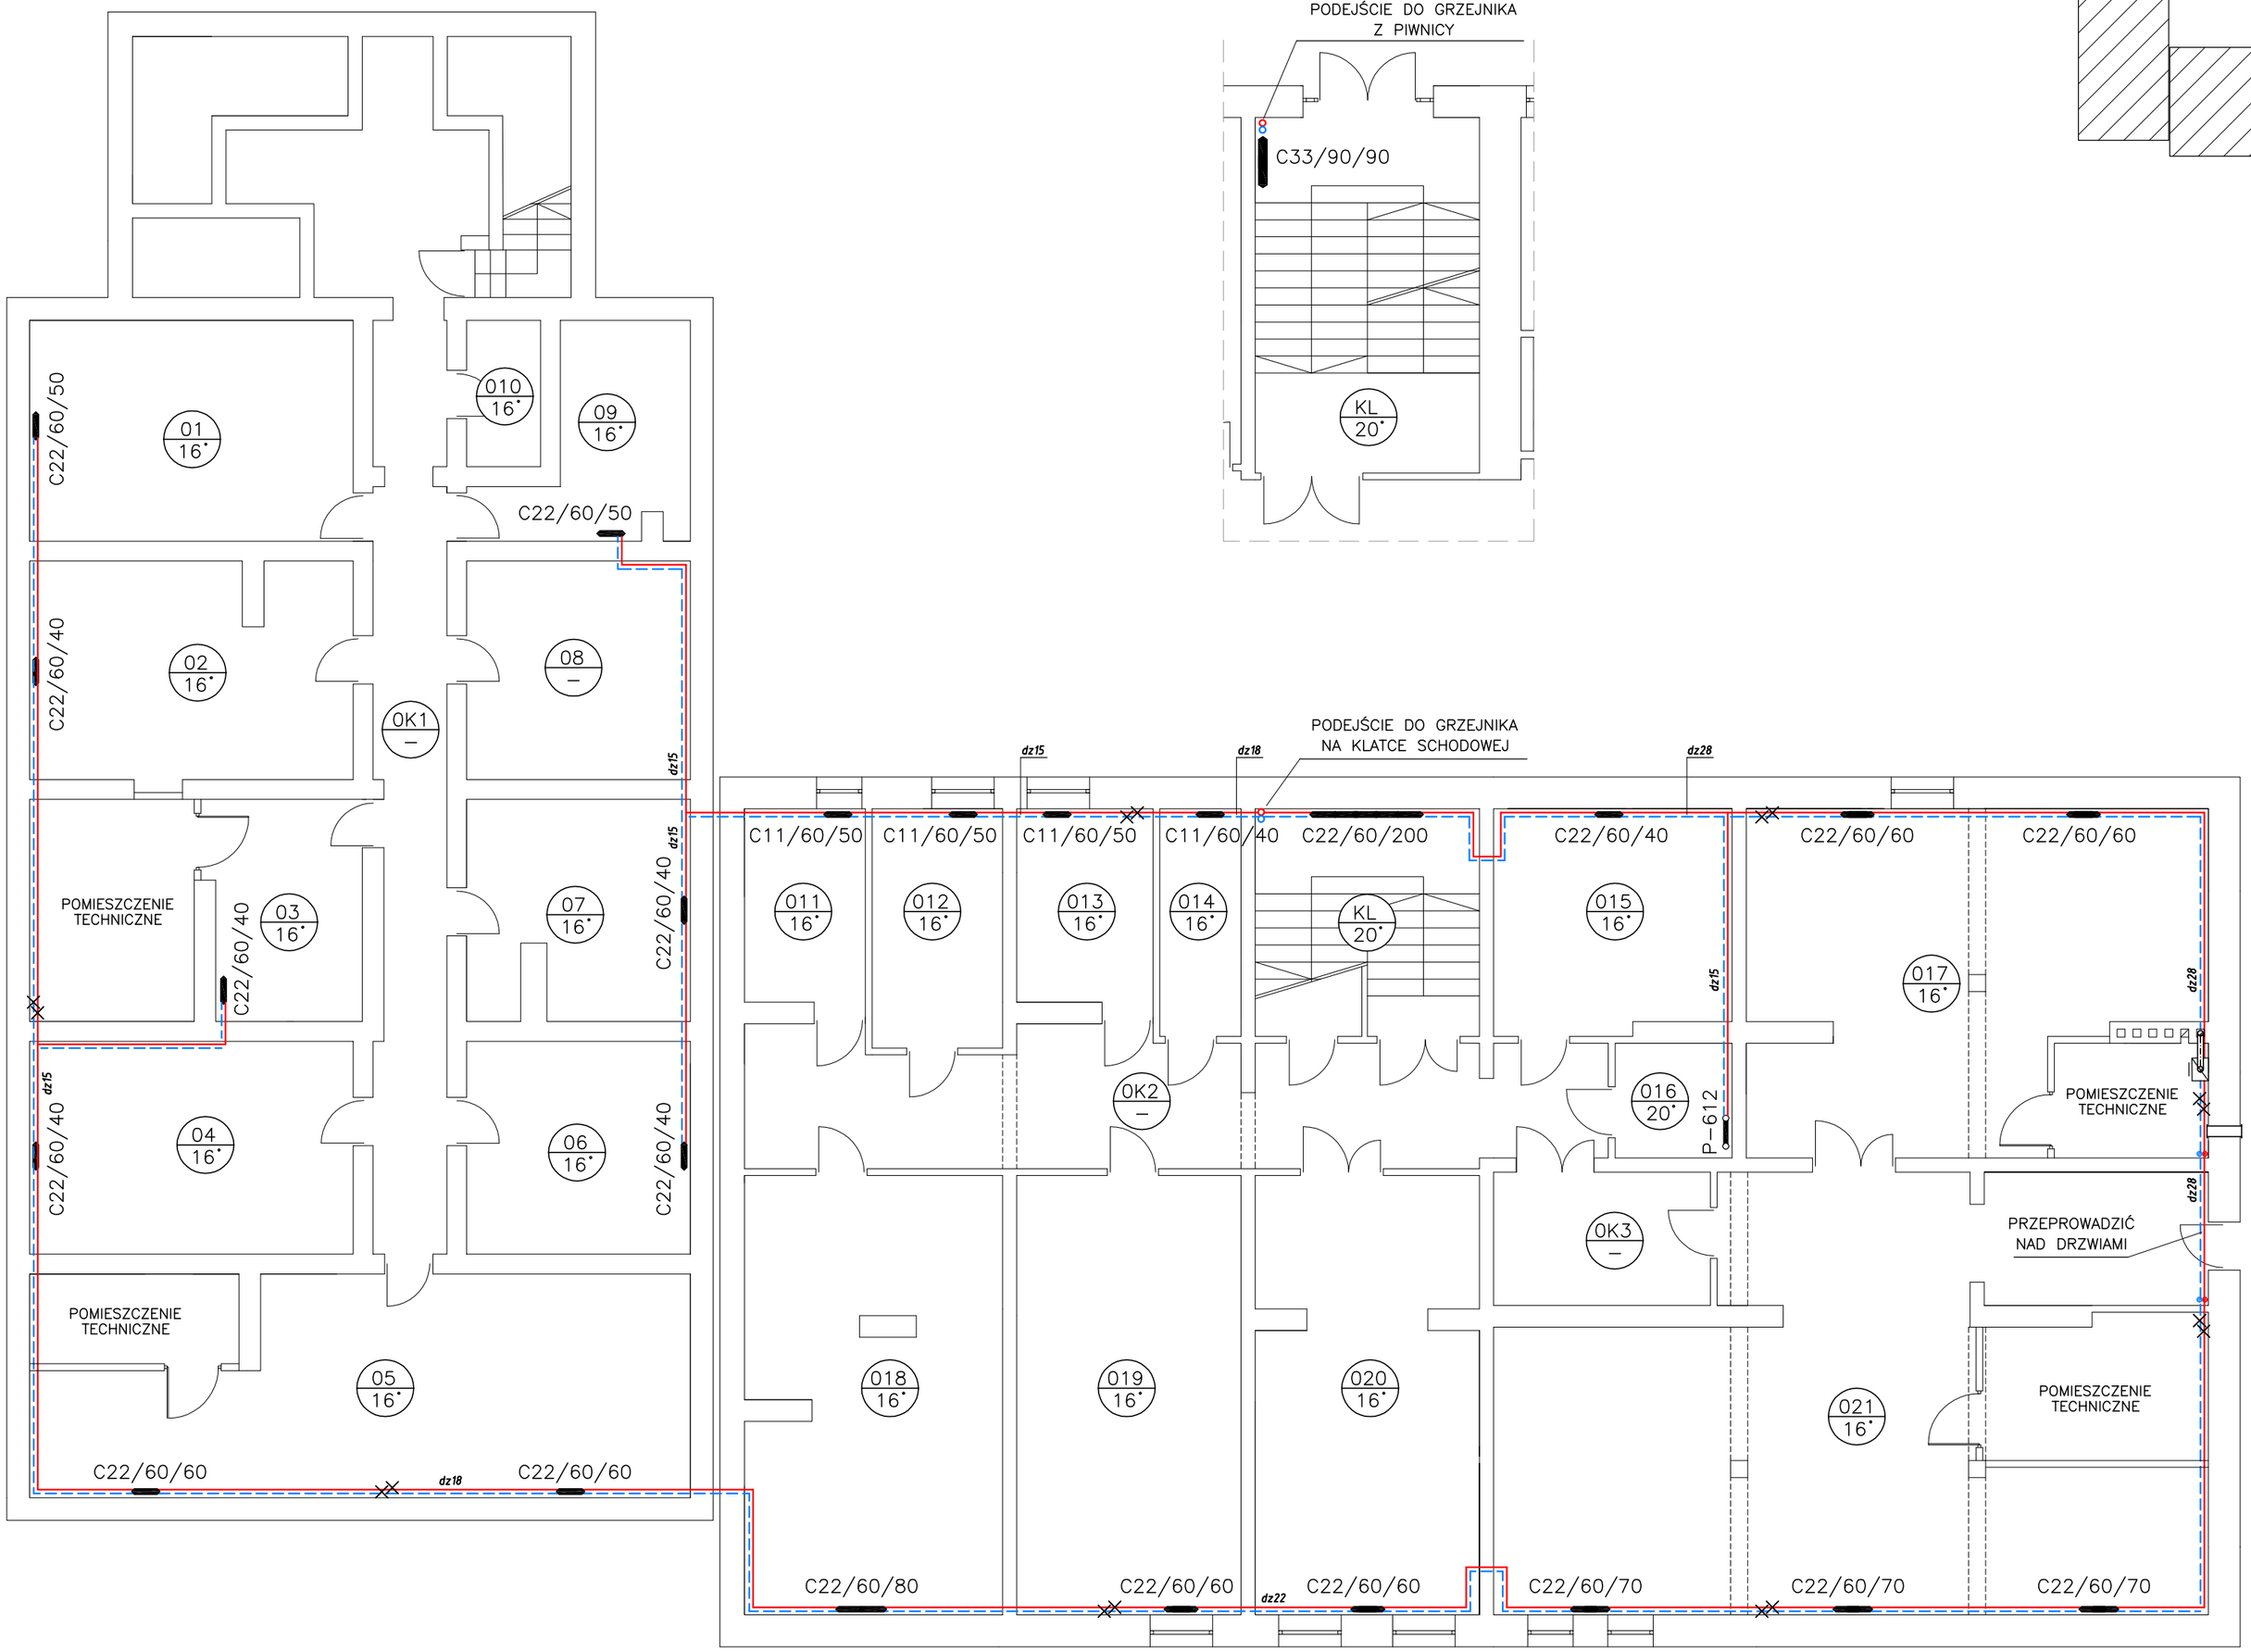

OZNACZENIA

C22/60/80 TYP GRZEJNIKA / WYSOKOŚĆ / DŁUGOŚĆ

PUNKTY STAŁE

KOCIOŁ GAZOWY KONDENSACYJNY Z ZAMKNIĘTĄ KOMORA SPALANIA

UWAGA!

1. PRZEWODY NALEŻY PROWADZIĆ NAD POSADZKĄ
2. OSTATECZNĄ TRASĘ PROWADZENIA PRZEWODÓW UZGODNIĆ Z INWESTOREM PODCZAS ICH MONTAŻU.

ENERGOSYSTEM RYBNIK
44-200 Rybnik, ul. Jankowicka 23/25
tel. 32/ 755-94-72, fax. 32/ 423-86-60
www.energosystemrybnik.pl, biuro@energosystemrybnik.pl

TYTUŁ RYSUNKU:	**Rzut piwnicy - ogrzewanie pomieszczeń w piwnicy**
TYTUŁ OPRACOWANIA:	**PBW instalacja c.o.**
NAZWA I ADRES OBIEKTU:	**Gminny Ośrodek Zdrowia, ul. Wyzwolenia 2, 43-267 Suszec**
INWESTOR:	**Gmina Suszec, ul. Lipowa 1, 43-267 Suszec**

FUNKCJA	IMIĘ I NAZWISKO	NR UPR.	PODPIS	DATA: 08.2019
PROJEKTOWAŁ	mgr inż.Witold Opaliński	1340/03/U/C		SKALA: **1:100**
OPRACOWAŁ	mgr inż. Marcin Tatarczyk			NR RYS.: **2**