



# PLAN ORIENTACYJNY

Skala 1:5.000

ul. Wiosenna w Suszcu

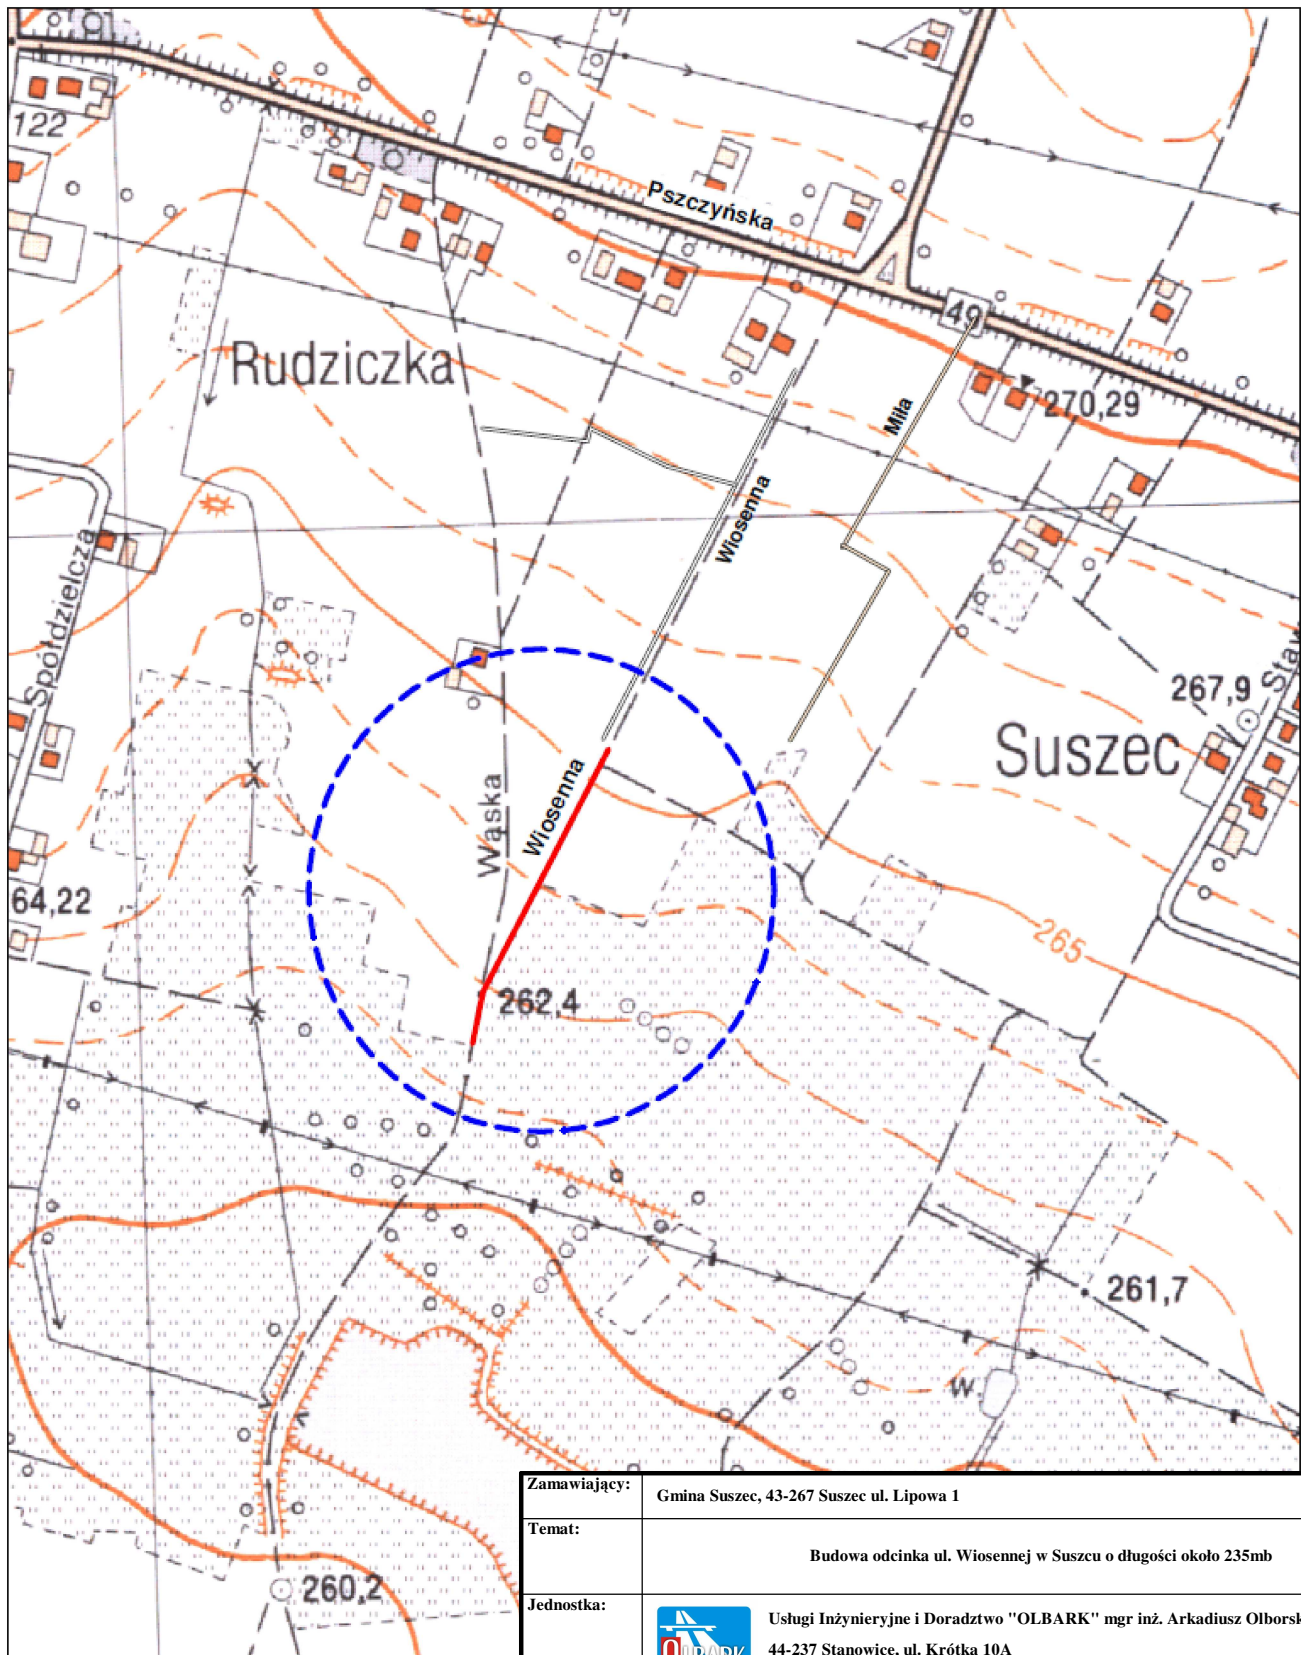

Zamawiający:	Gmina Suszec, 43-267 Suszec ul. Lipowa 1				
Temat:	Budowa odcinka ul. Wiosennej w Suszcu o długości około 235mb				
Jednostka:	 Usługi Inżynieryjne i Doradztwo "OLBARK" mgr inż. Arkadiusz Olborski 44-237 Stanowice, ul. Krótka 10A tel.: +48 503 415 138, www.olbark.pl, mail: biuro@olbark.pl				
Opracował:	mgr inż. Arkadiusz Olborski	Numer uprawnień:	—	Podpis:	
Projektował:	mgr inż. Tomasz Gacek	Numer uprawnień:	SLK/3672/PWOD/11	Podpis:	
Data: czerwiec 2020r	Przedmiot rysunku: Plan orientacyjny	Skala: 1:5000	Numer rysunku: 1		