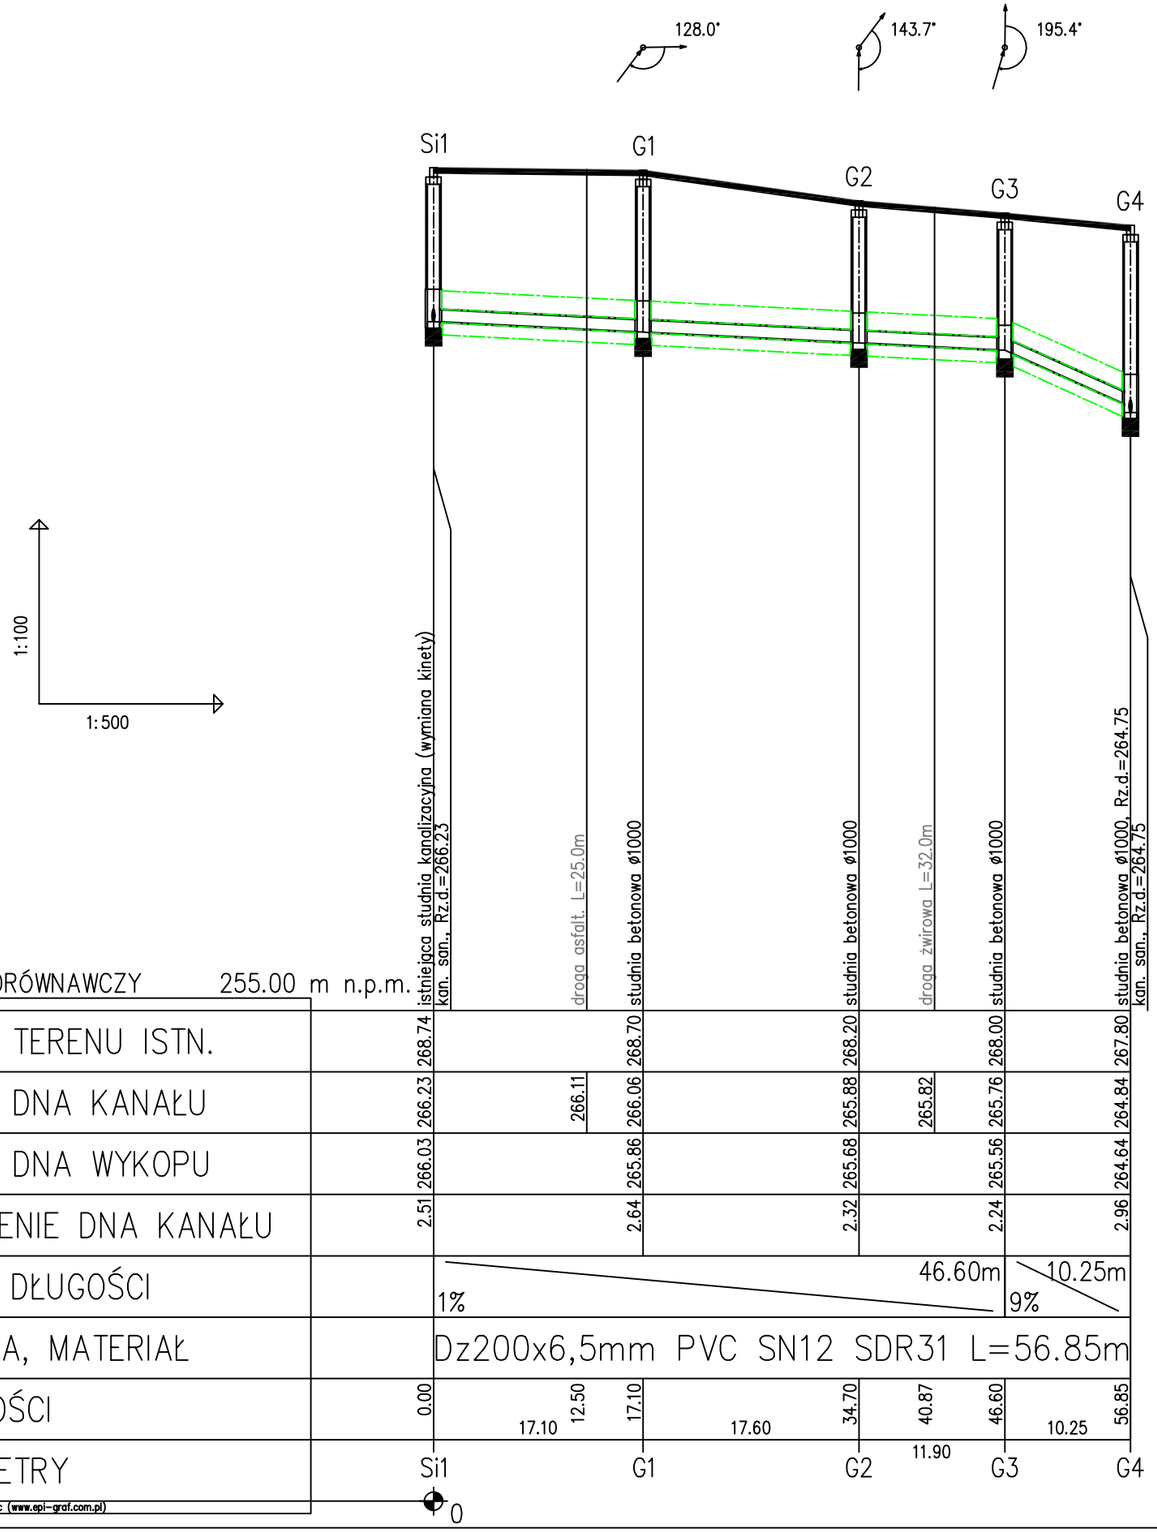

UWAGA:
1. Miejsca kolizji proj. kanalizacji z istn. gazociągiem należy zabezpieczyć rurą ochr. o dł. L=3,0 m zgodnie z normą PN-91 M34501
2. Miejsca kolizji proj. kanalizacji z istn. kablami podziemnymi należy zabezpieczyć rurą ochr. typu AROT Ps 110 o dł. L=2,5 m

43-300 Bielsko-Biała ul. Poniatowskiego 6

AKTYN Sp. z o.o.

Inwestycja: "Budowa kanalizacji sanitarnej w Suszcu ul. Szkolna (do Kolonii Podlesie)"		Nazwisko:	Podpis:
	Projektował:	mgr inż. Anna Smyrdek nr upr. SLK/4355/POOS/12 spec. instalacyjna	
	Opracował:	mgr inż. Maciej Szafran	
Stadium: Projekt budowlany	Sprawdził:	mgr inż. Sebastian Nowak nr upr. SLK/5175/POWS/13 spec. instalacyjna	
Tytuł: Profil podużny kanału głównego "S" Dz200mm Si1 - G4	Nr proj.: 17-07-2014	Skala: 1:100/1:500 / Data: 01.2016r.	Nr rys.: 3.5 62.12